




PLANTA BAIXA EXISTENTE  
ESCALA: 1:25

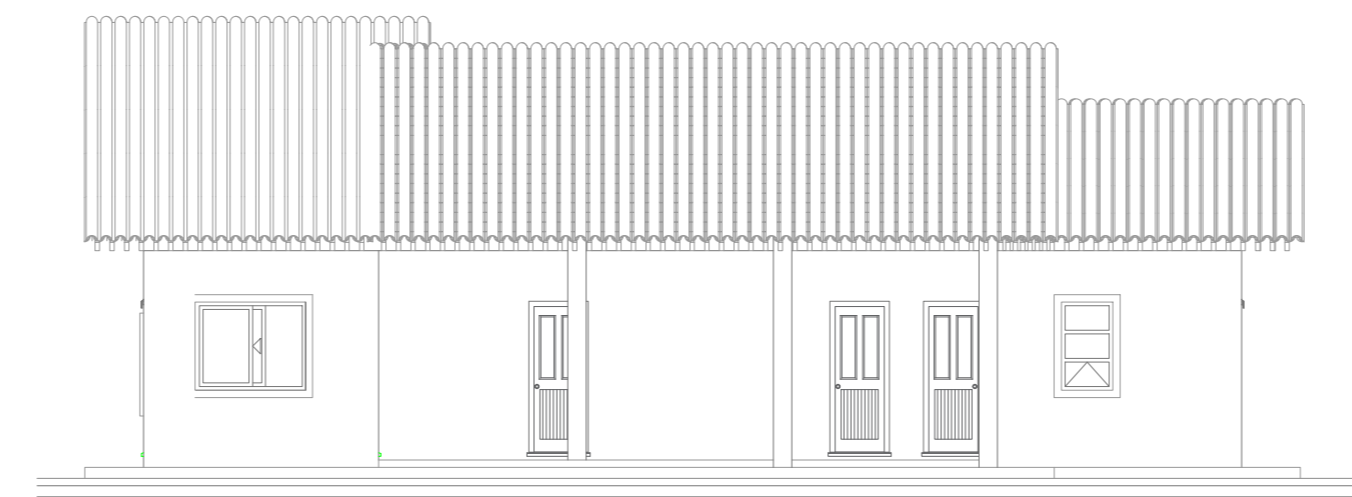

FACHADA FRONTAL EXISTENTE  
ESCALA: 1:100

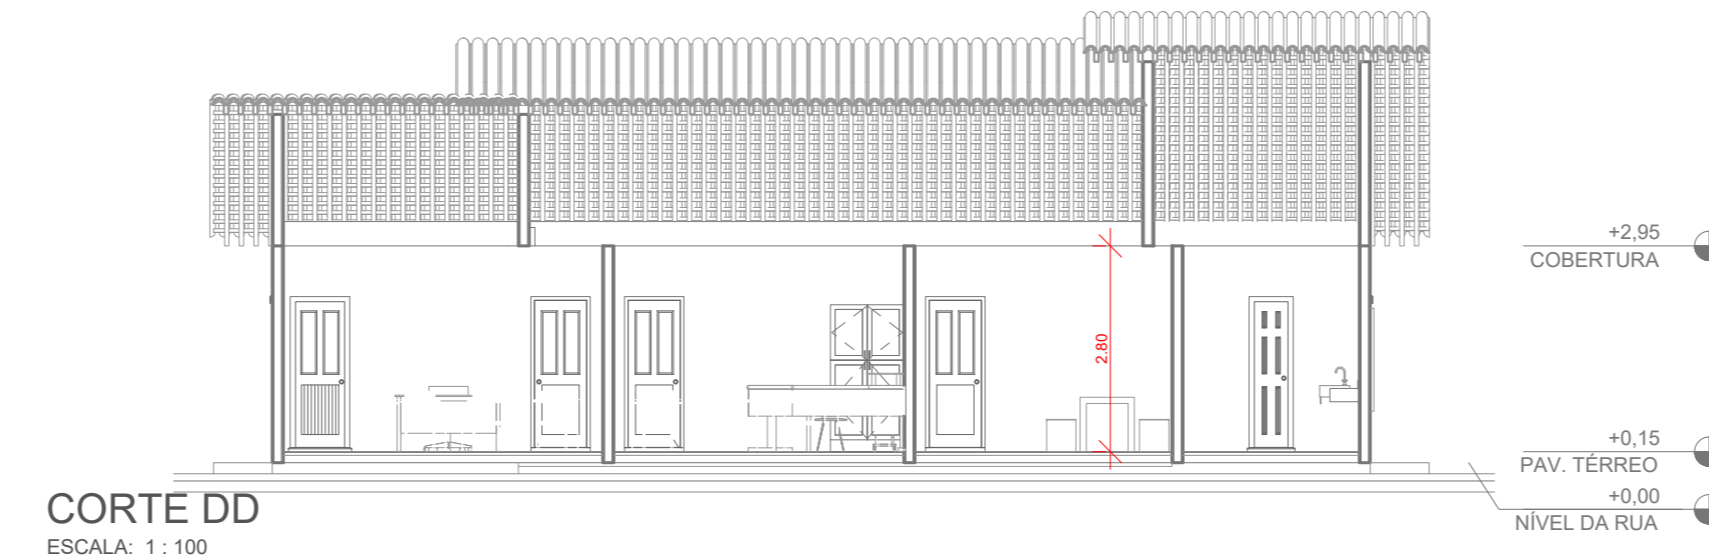


CORTE DD  
ESCALA: 1:100

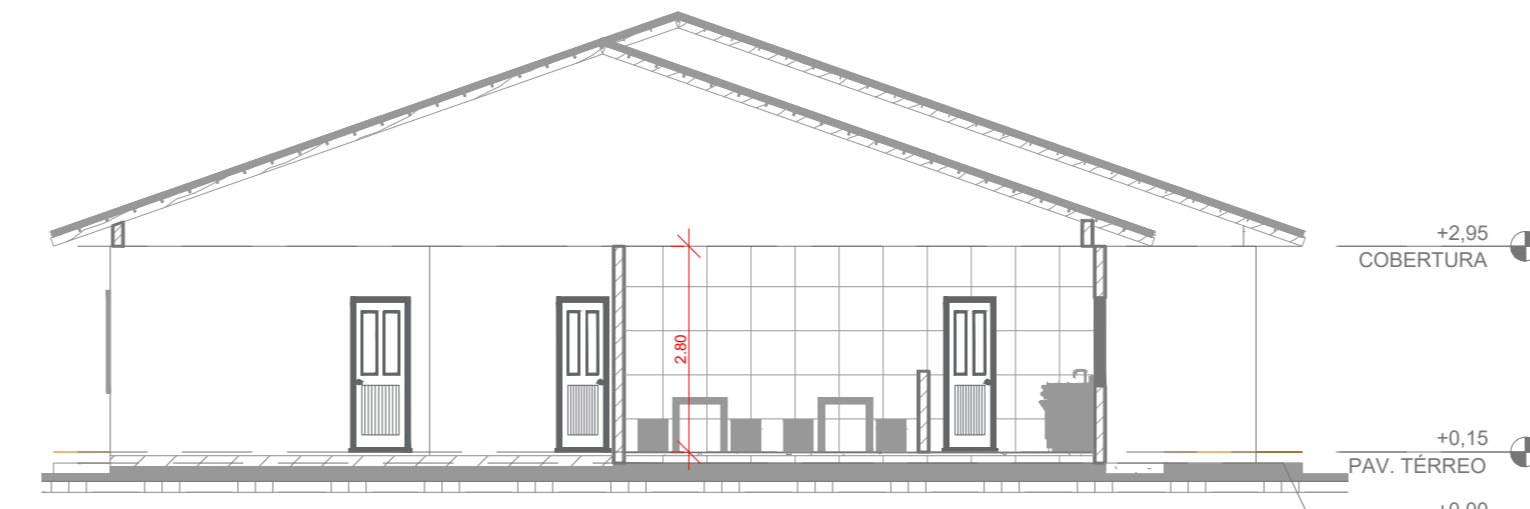

CORTE CC  
ESCALA: 1:100




ELEVÇÃO FACHADA EXISTENTE  
ESCALA: 1:50

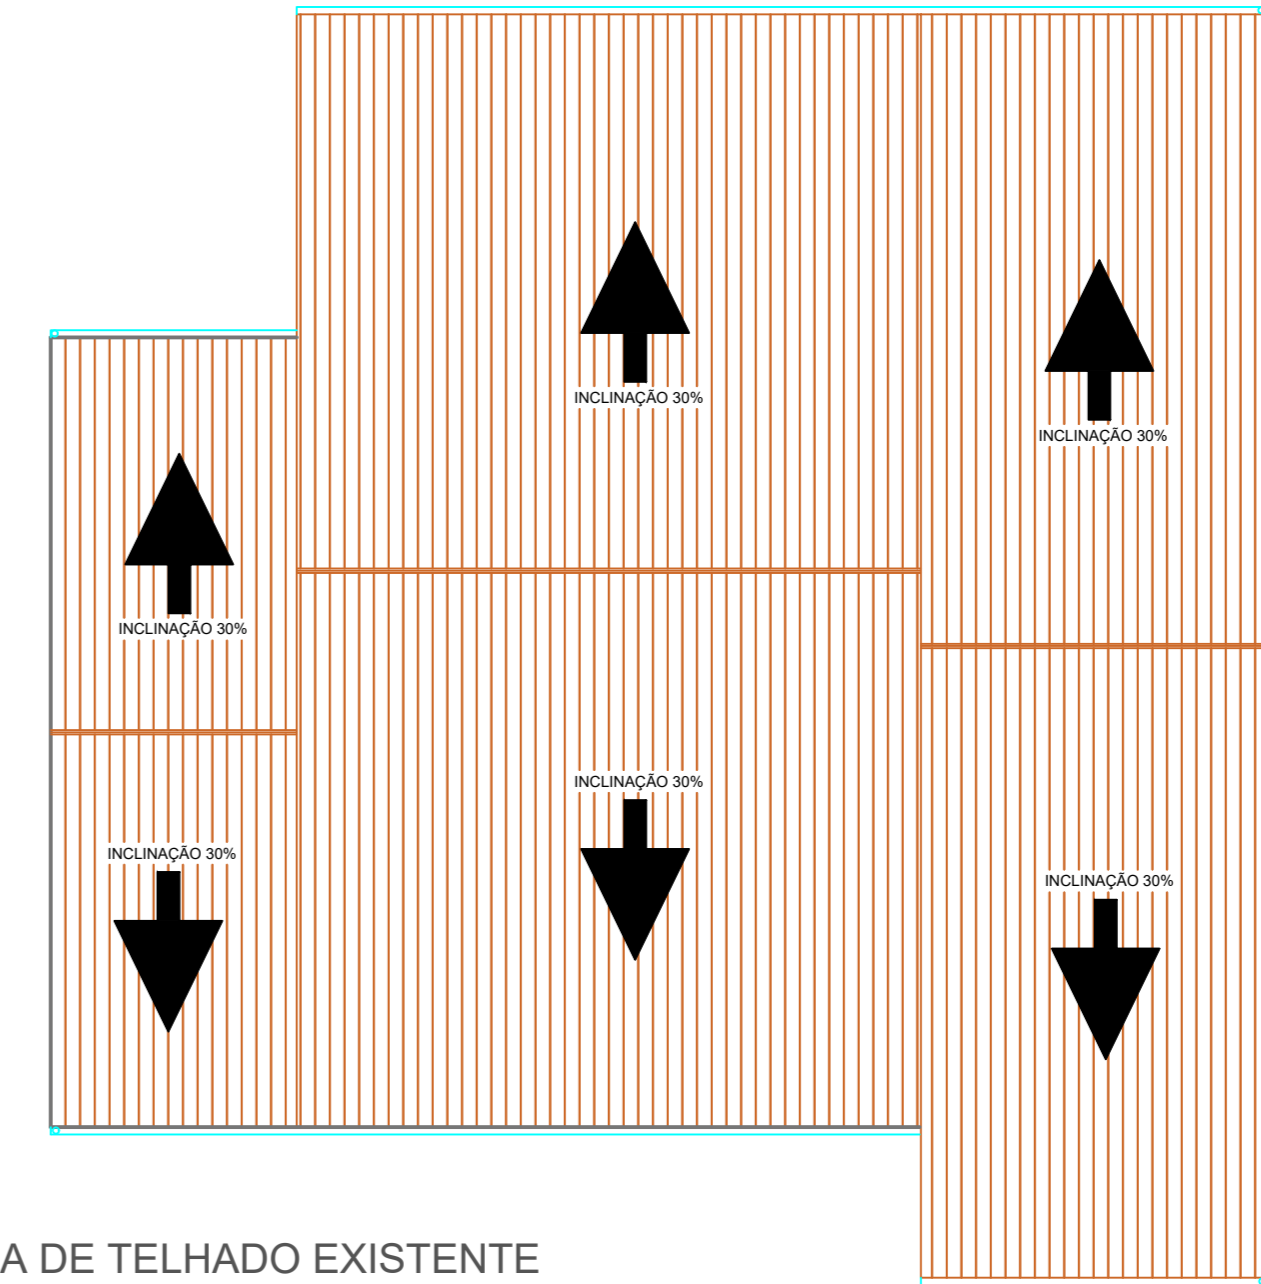

PLANTA DE TELHADO EXISTENTE  
ESCALA: 1:100

QUADRO DE ÁREAS (EXISTENTE)		
NÍVEL	AMBIENTE	ÁREA
PAV. TERREO	SALA DIREÇÃO	11,75 m²
PAV. TERREO	BWC	3,60 m²
PAV. TERREO	BWC	8,40 m²
PAV. TERREO	BWC	3,60 m²
PAV. TERREO	ESTOQUE	5,04 m²
PAV. TERREO	COZINHA	8,02 m²
PAV. TERREO	SALA 01	25,28 m²
PAV. TERREO	SALA 02	27,84 m²
PAV. TERREO	BWC	2,99 m²
PAV. TERREO	ESTOQUE	3,68 m²
PAV. TERREO	LAVAÇÃO	5,32 m²
PAV. TERREO	REFEITÓRIO	14,00 m²
PAV. TERREO	ÁREA EXTERNA	58,49 m²
PAV. TERREO	CALÇADA EXTERNA	50,24 m²
Total geral:		194,19 m²

■ PLANTA A EXECUTAR  
■ PLANTA EXISTENTE

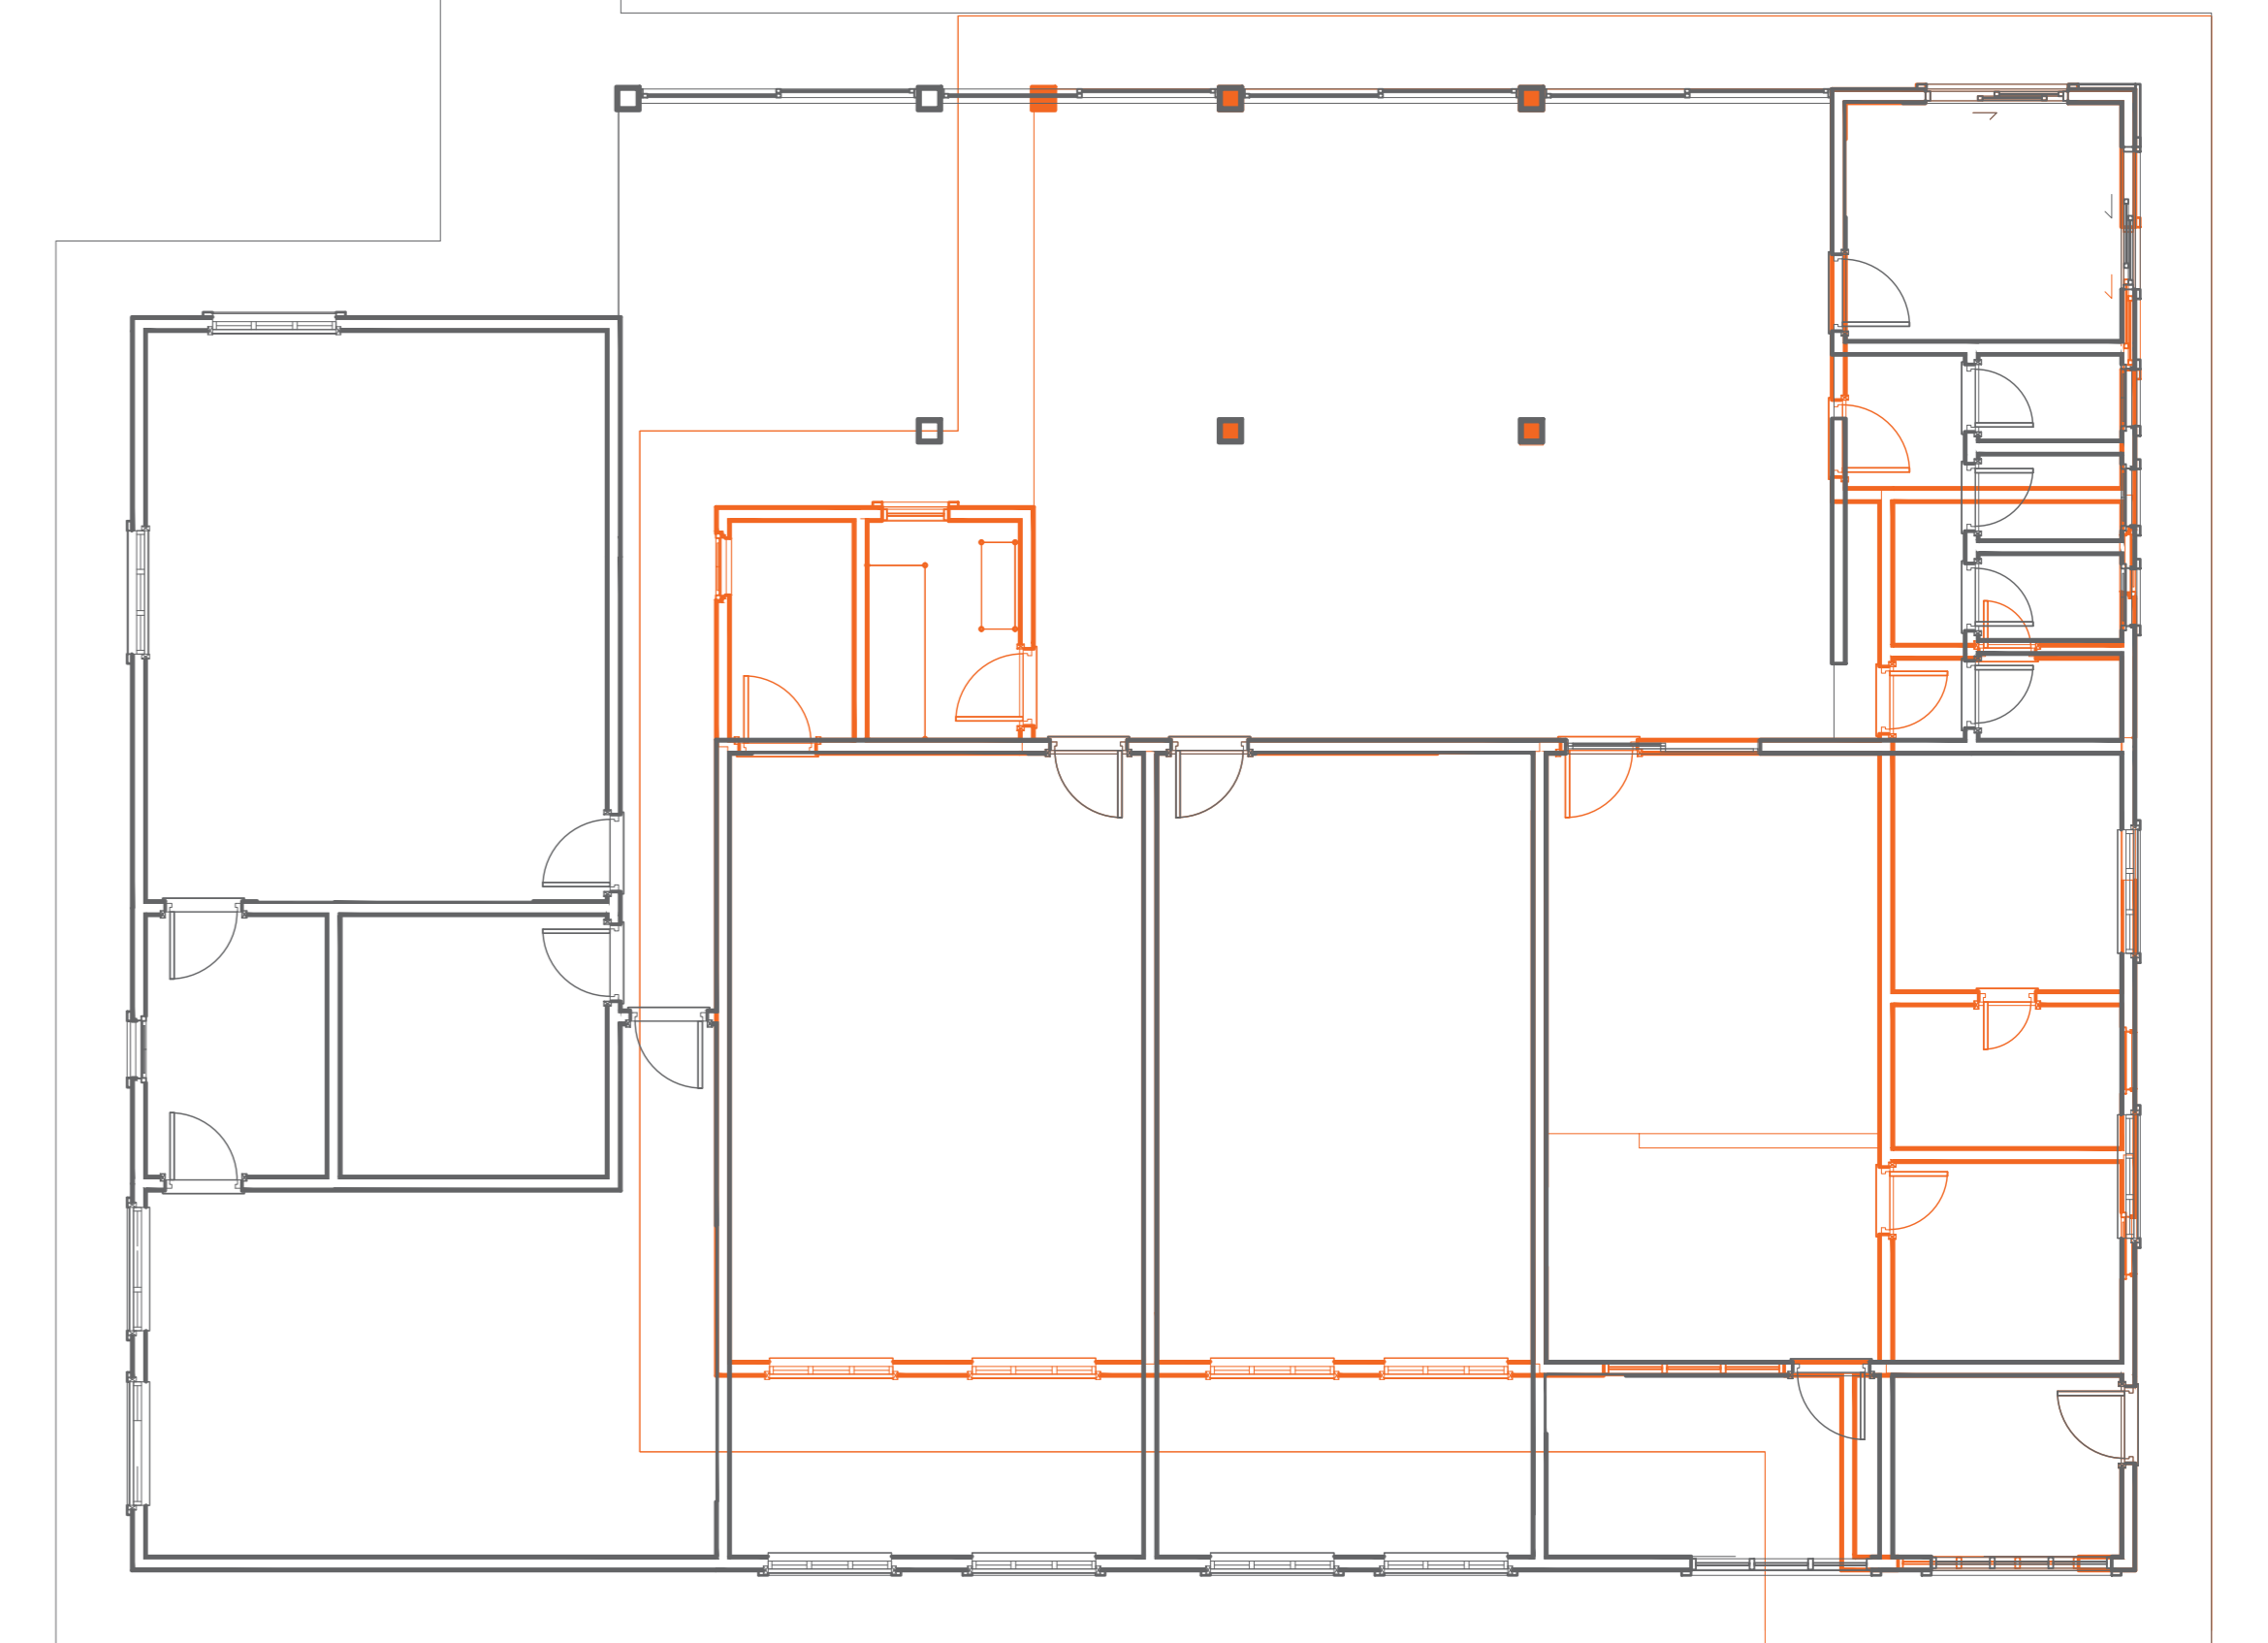

SOBREPOSIÇÃO DE PLANTAS  
ESCALA: 1:75



PERSPECTIVA PLANTA EXISTENTE  
S/ ESCALA

TABELA DE PORTAS EXISTENTES						
CÓDIGO	AMBIENTE NOME	NÍVEL	ALTURA	LARGURA	QUANT	TIPO
PV14	REFEITÓRIO	PAV. TERREO	2,11	0,81	1	ExtSgl (7) 810 x 2110mm
PV14	SALA 01	PAV. TERREO	2,11	0,81	1	ExtSgl (7) 810 x 2110mm
PV14	SALA 02	PAV. TERREO	2,11	0,81	1	ExtSgl (7) 810 x 2110mm
PV14	BWC	PAV. TERREO	2,11	0,81	1	ExtSgl (7) 810 x 2110mm
PV14	ESTOQUE	PAV. TERREO	2,11	0,81	1	ExtSgl (7) 810 x 2110mm
PV14	SALA DIREÇÃO	PAV. TERREO	2,11	0,81	1	ExtSgl (7) 810 x 2110mm
PV14	LAVAÇÃO	PAV. TERREO	2,11	0,81	1	ExtSgl (7) 810 x 2110mm
PV18	BWC	PAV. TERREO	2,11	0,60	1	ExtSgl (5) 600 x 2110mm 2
PV18	BWC	PAV. TERREO	2,11	0,60	1	ExtSgl (5) 600 x 2110mm 2
PV19	BWC	PAV. TERREO	2,11	0,71	1	ExtSgl (7) 700 x 2110mm 2
PV19	ESTOQUE	PAV. TERREO	2,11	0,71	1	ExtSgl (7) 700 x 2110mm 2

TABELA DE JANELAS EXISTENTES								
CÓDIGO	NÍVEL	AMBIENTE NOME	LARGURA	ALTURA	PEITO RIL	QUANT.	MODELO	
J6	PAV. TERREO	SALA DIREÇÃO	1,50	1,20	0,90	1	Parametric_Operable_Sliding_Window_6387	
J6	PAV. TERREO	SALA DIREÇÃO	1,50	1,20	0,65	1	Parametric_Operable_Sliding_Window_6387	
J9	PAV. TERREO	COZINHA	1,90	1,20	0,90	1	Aluminum_Exterior_Window_3x3_6331	
J9	PAV. TERREO	LAVAÇÃO	1,90	1,20	0,90	1	Aluminum_Exterior_Window_3x3_6331	
J10	PAV. TERREO	BWC	1,50	0,60	1,60	1	Aluminum_Exterior_Window_3x3_6331	
J11	PAV. TERREO	CALÇADA EXTERNA	0,60	0,60	1,60	1	janela 2 folhas - bandeira superior	
J11	PAV. TERREO	BWC	0,60	0,60	1,60	1	janela 2 folhas - bandeira superior	
J11	PAV. TERREO	ESTOQUE	0,60	0,60	1,60	1	janela 2 folhas - bandeira superior	
J11	PAV. TERREO	CALÇADA EXTERNA	0,60	0,60	1,60	1	janela 2 folhas - bandeira superior	
J12	PAV. TERREO	CALÇADA EXTERNA	1,30	1,20	0,90	1	Tpl All Bars	
J12	PAV. TERREO	CALÇADA EXTERNA	1,30	1,20	0,90	1	Tpl All Bars	
J12	PAV. TERREO	CALÇADA EXTERNA	1,30	1,20	0,90	1	Tpl All Bars	
J12	PAV. TERREO	CALÇADA EXTERNA	1,30	1,20	0,90	1	Tpl All Bars	
J13	PAV. TERREO	ESTOQUE	0,70	1,20	0,90	1	Aluminum_Exterior_Window_1x3_6329	

Luiz Carlos Schmulder  
PREFEITO

Antony N. Fernandes  
RESPONSÁVEL TÉCNICO

**PREFEITURA MUNICIPAL DE BOCAINA DO SUL**

PROJETO DE REFORMA E APLIAÇÃO CRÉCHE  
RAULINDO FELIPE DOS SANTOS

PROJETO ARQUITETÔNICO - EXISTENTE

PREFEITO  
Luiz Carlos Schmulder

RESPONSÁVEL TÉCNICO  
Eng. Antony N. Fernandes

ESCALAS  
Indicadas

PRANCHA  
02/02

CREA/SC nº  
136779-8