



V29

ESC 1:30

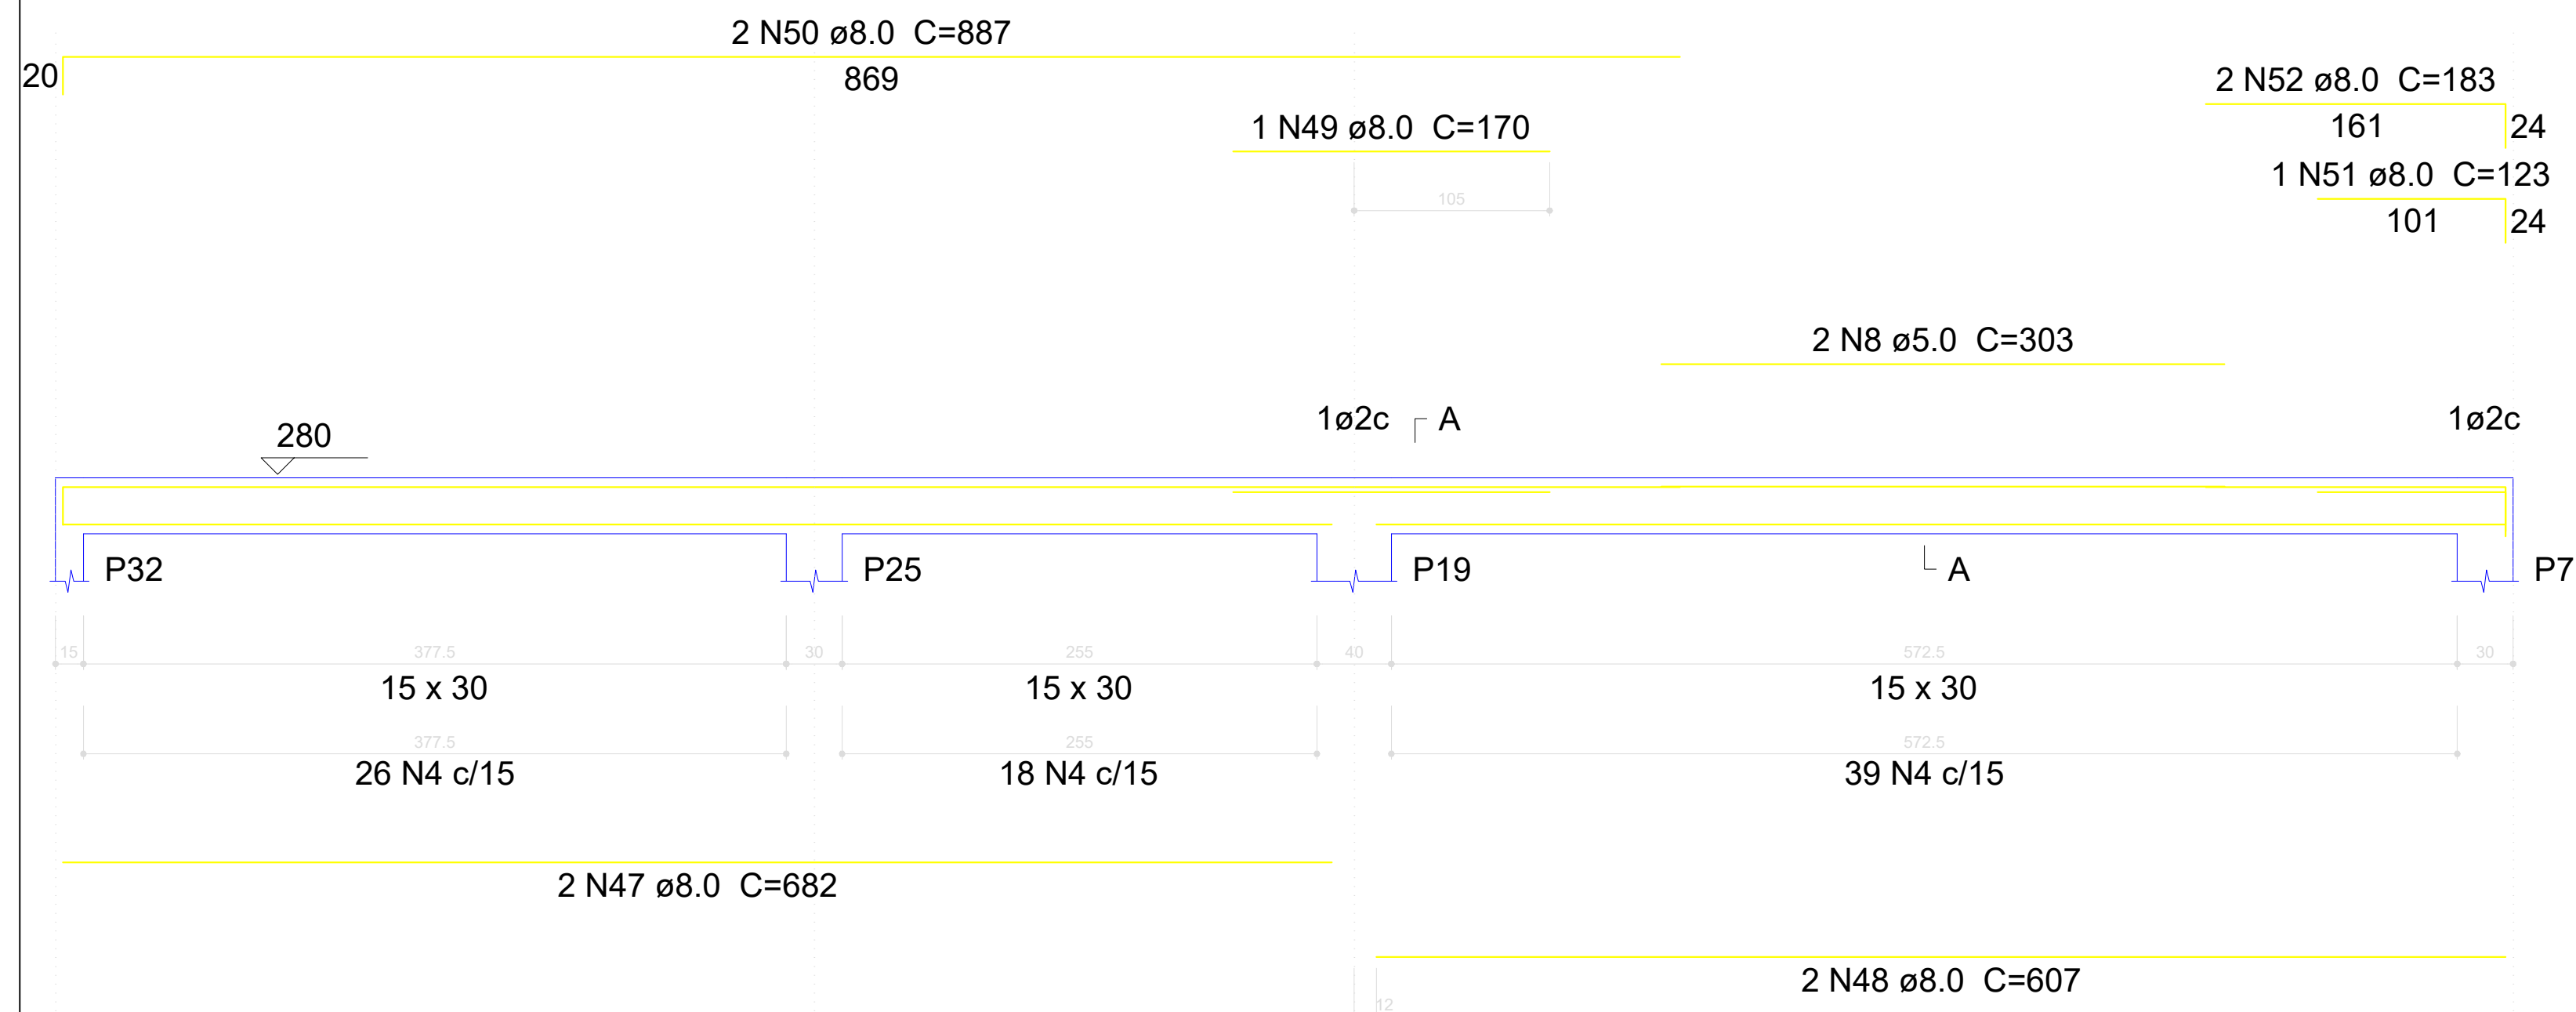


V35

ESC 1:30

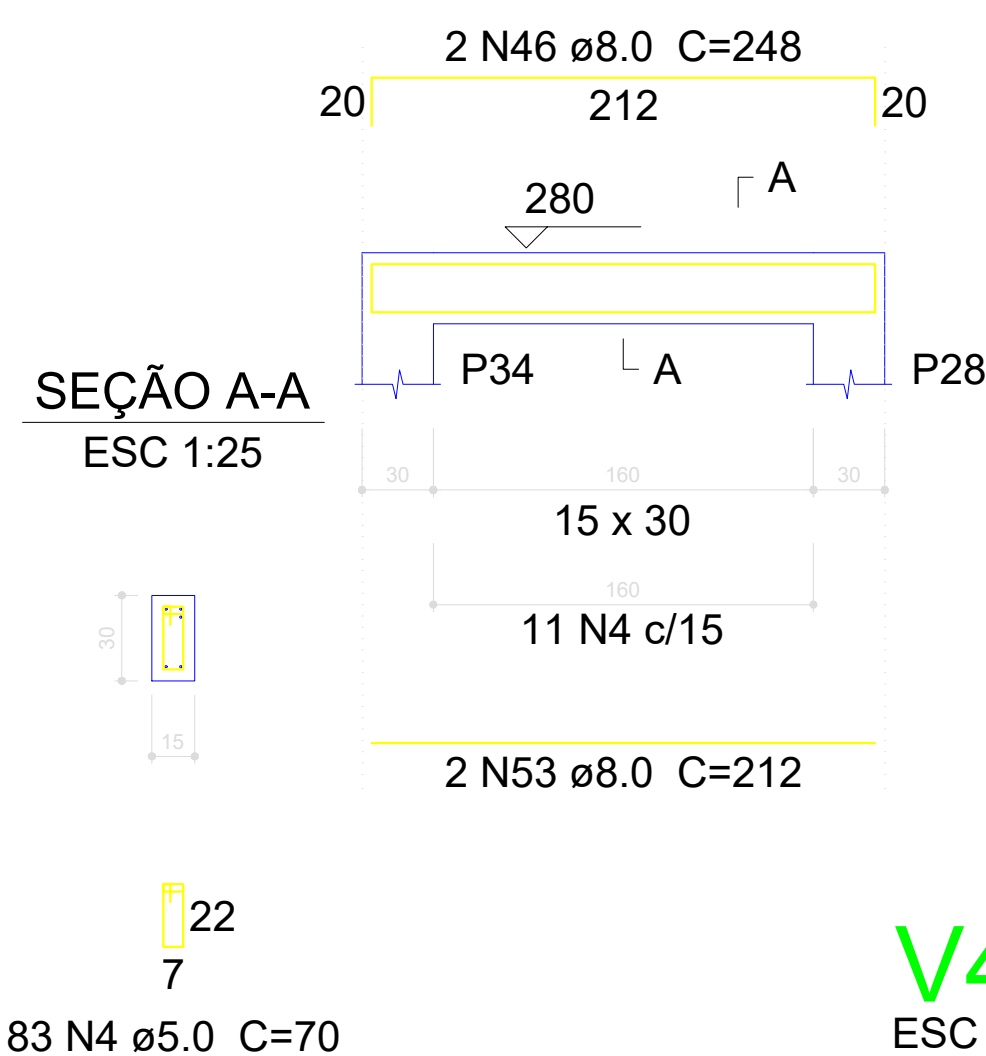


V36

ESC 1:30

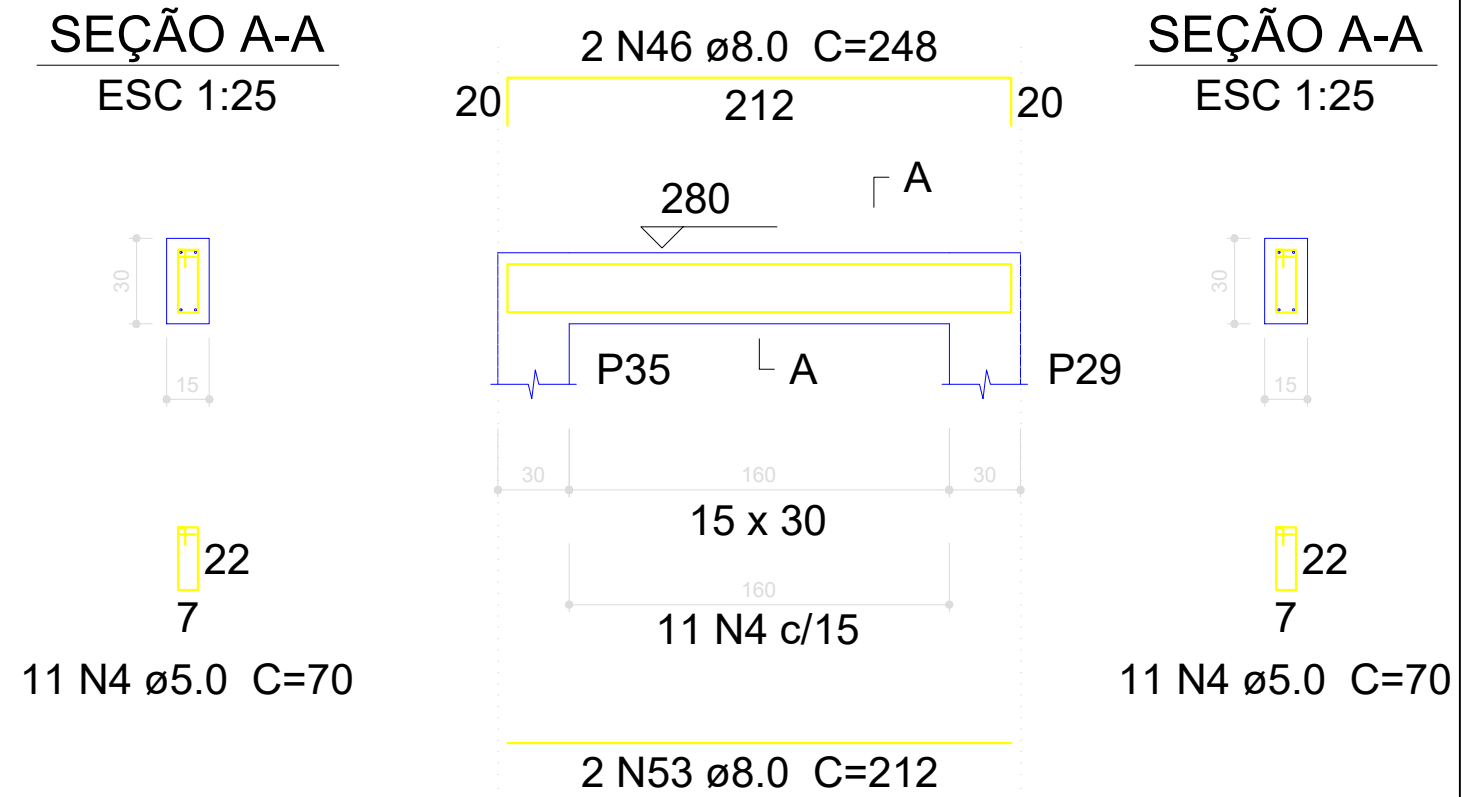


V43

ESC 1:30

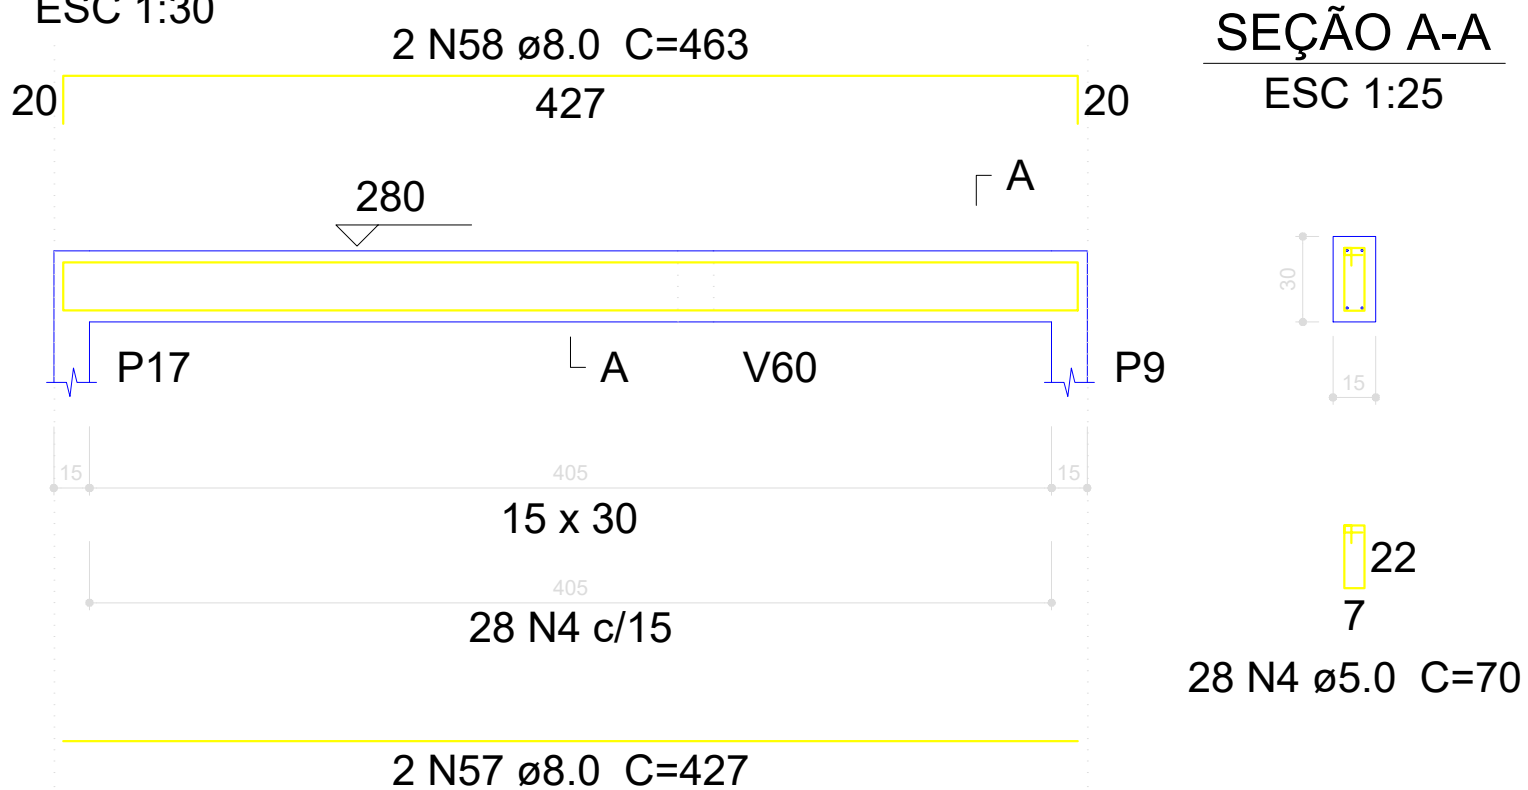


V37

ESC 1:30

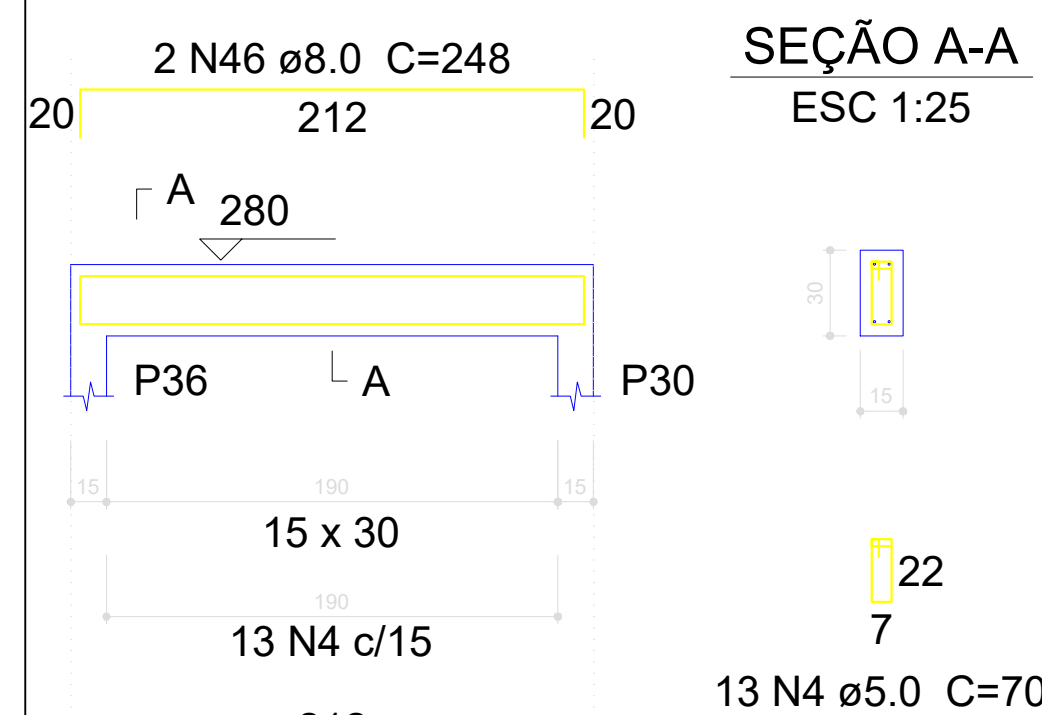


V42

ESC 1:30

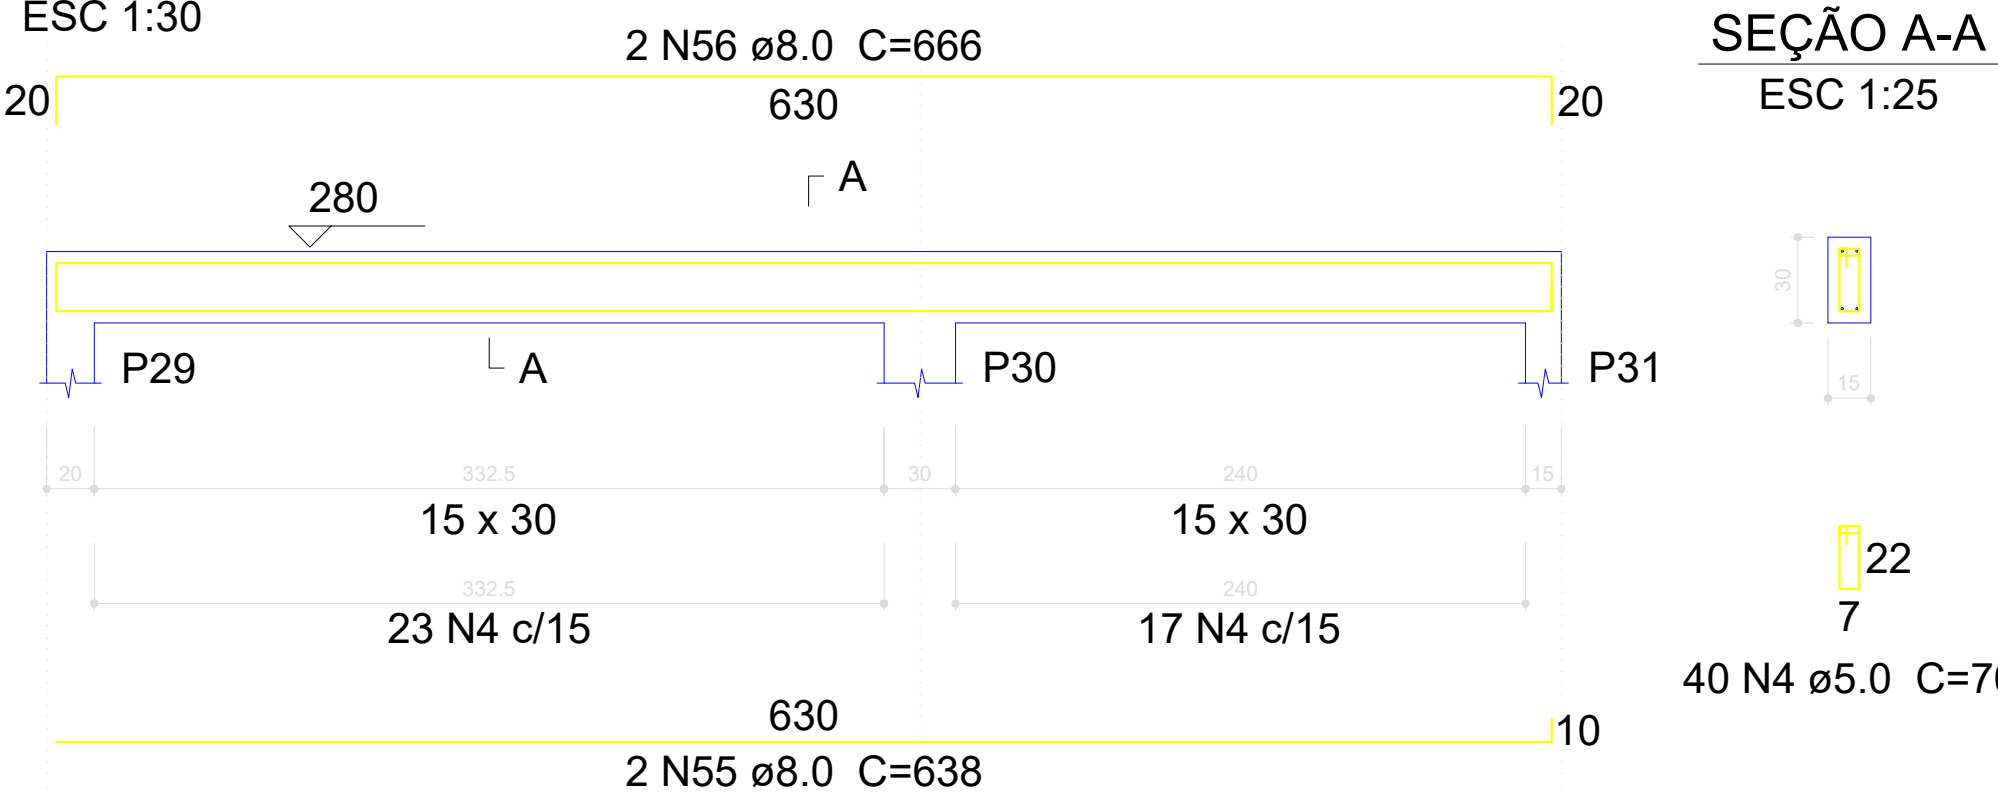


V45

ESC 1:30

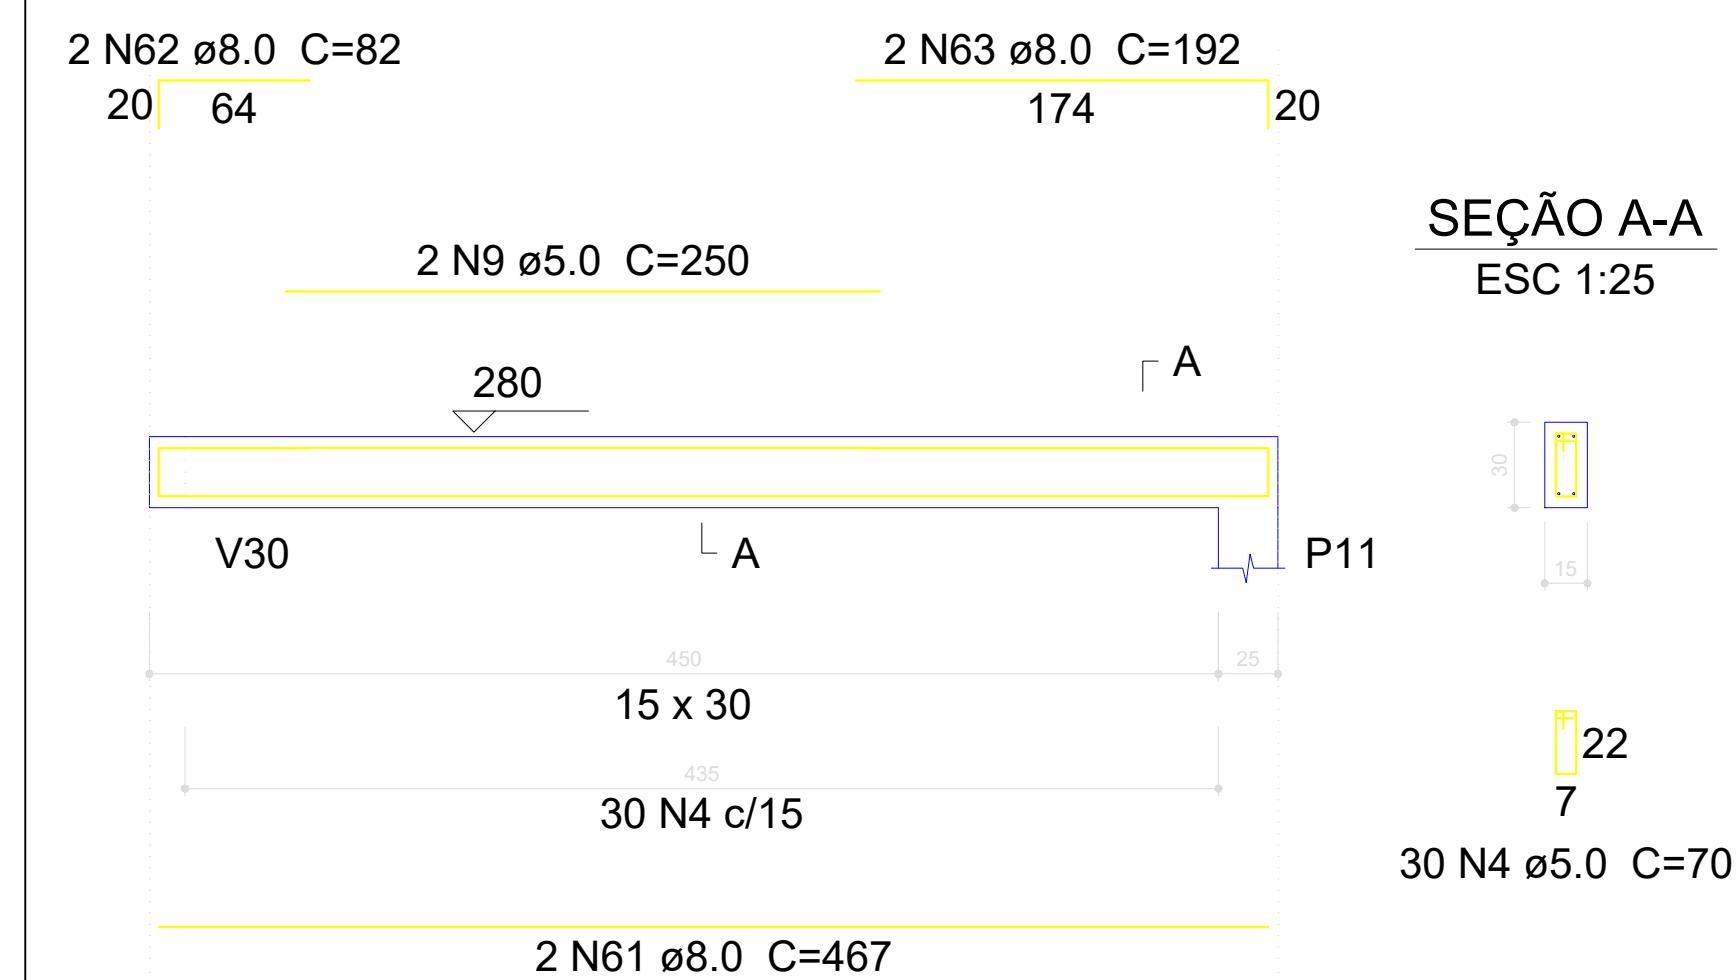


V47

ESC 1:30

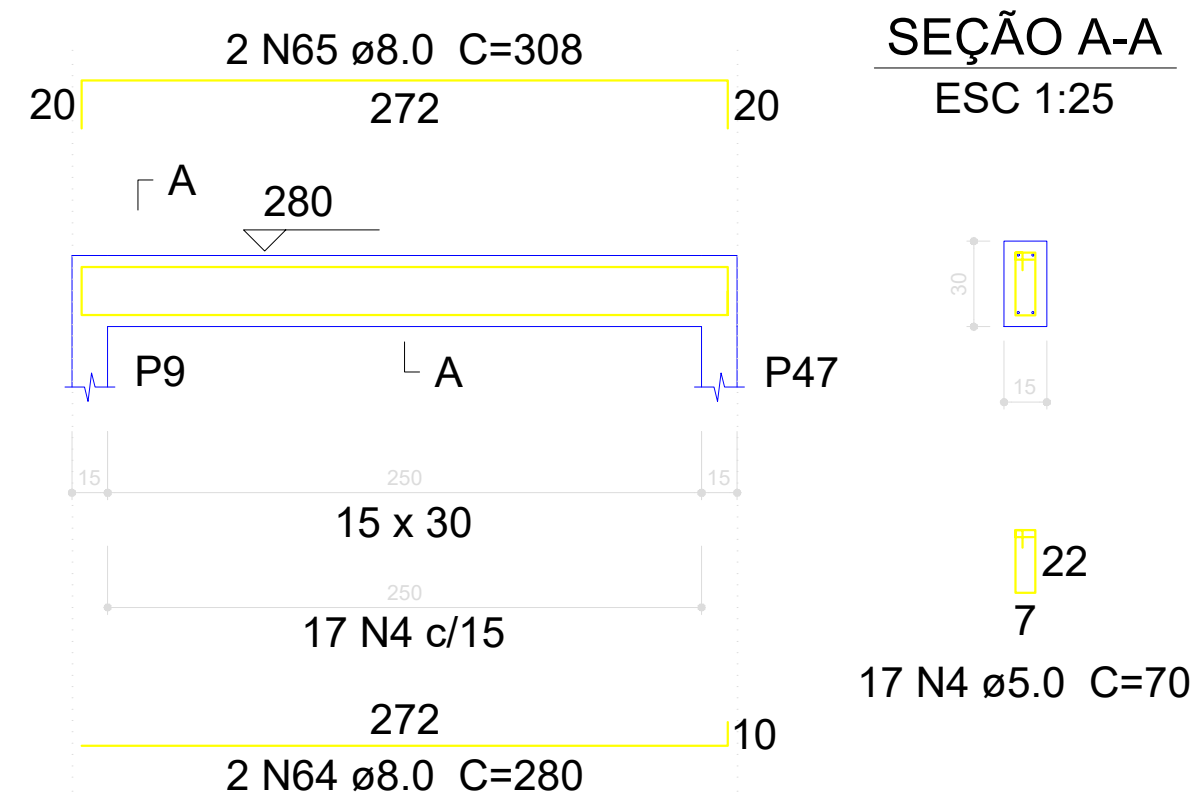


V48

ESC 1:30

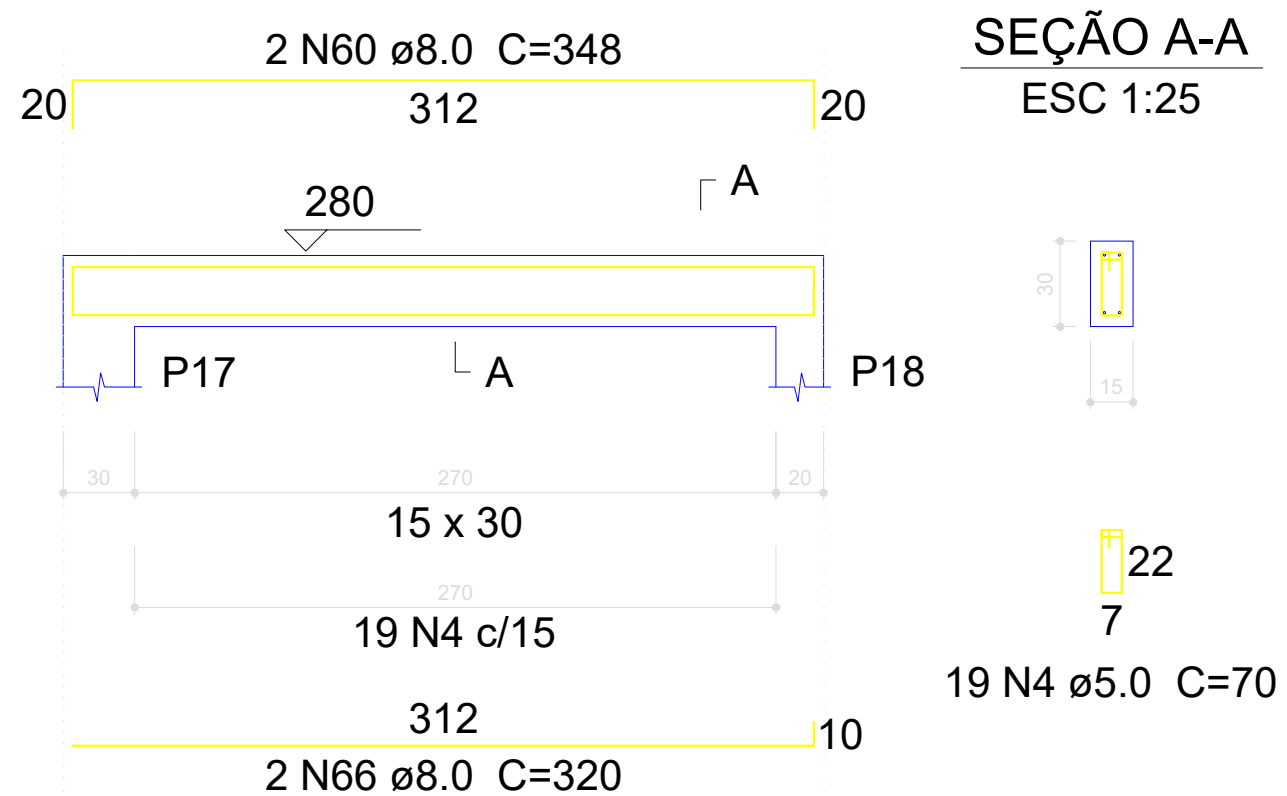

V44

ESC 1:30

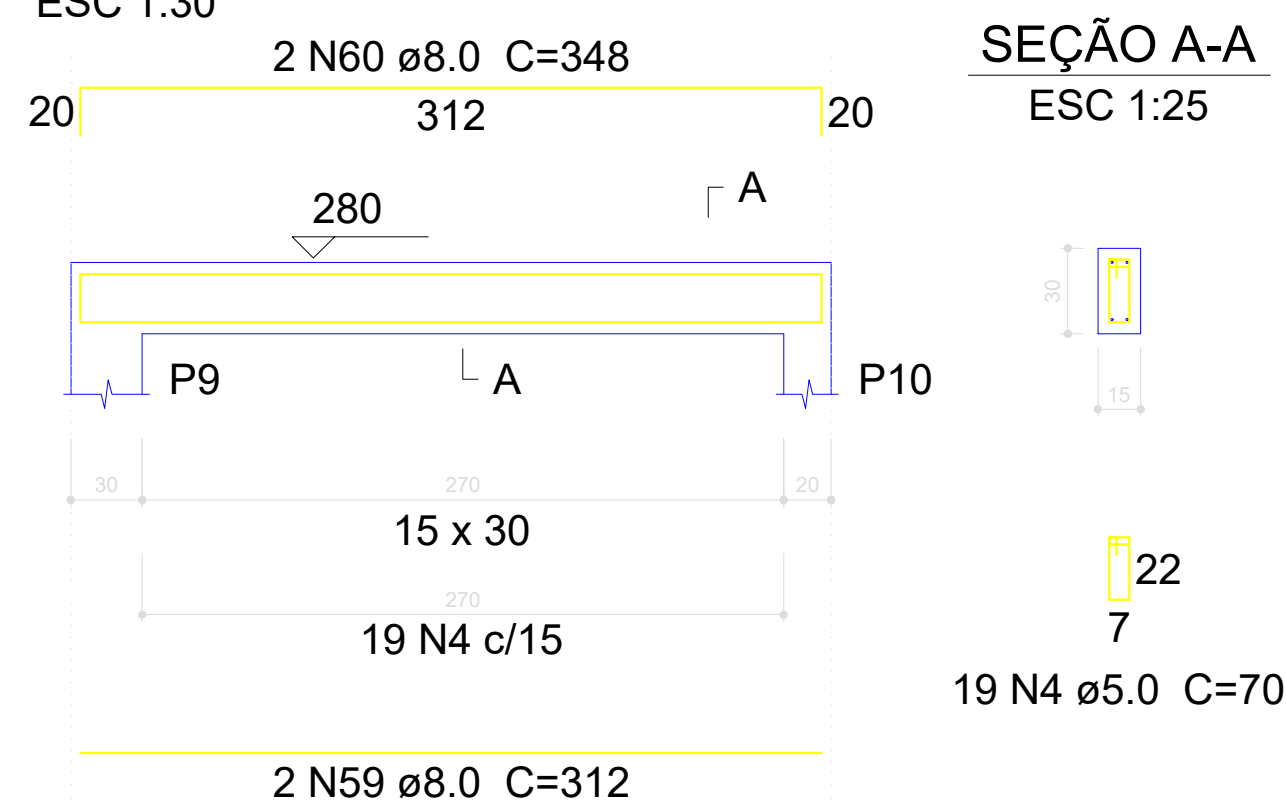

Luiz Carlos Schmulder
PREFEITO

Antony N. Fernandes
RESPONSÁVEL TÉCNICO



PREFEITURA MUNICIPAL DE BOCAINA DO SUL

Reforma e Ampliação Creche Raulino Felipe dos Santos

Projeto estrutural, detalhamento das vigas nível cobertura 2/2



Prefeito
Luiz Carlos Schmulder

Responsável técnico
Eng. Antony N. Fernandes

CREA nº
136779-8

Prancha nº
03/03

escalas:
Indicadas