




**P18**  
COBERTURA - L2

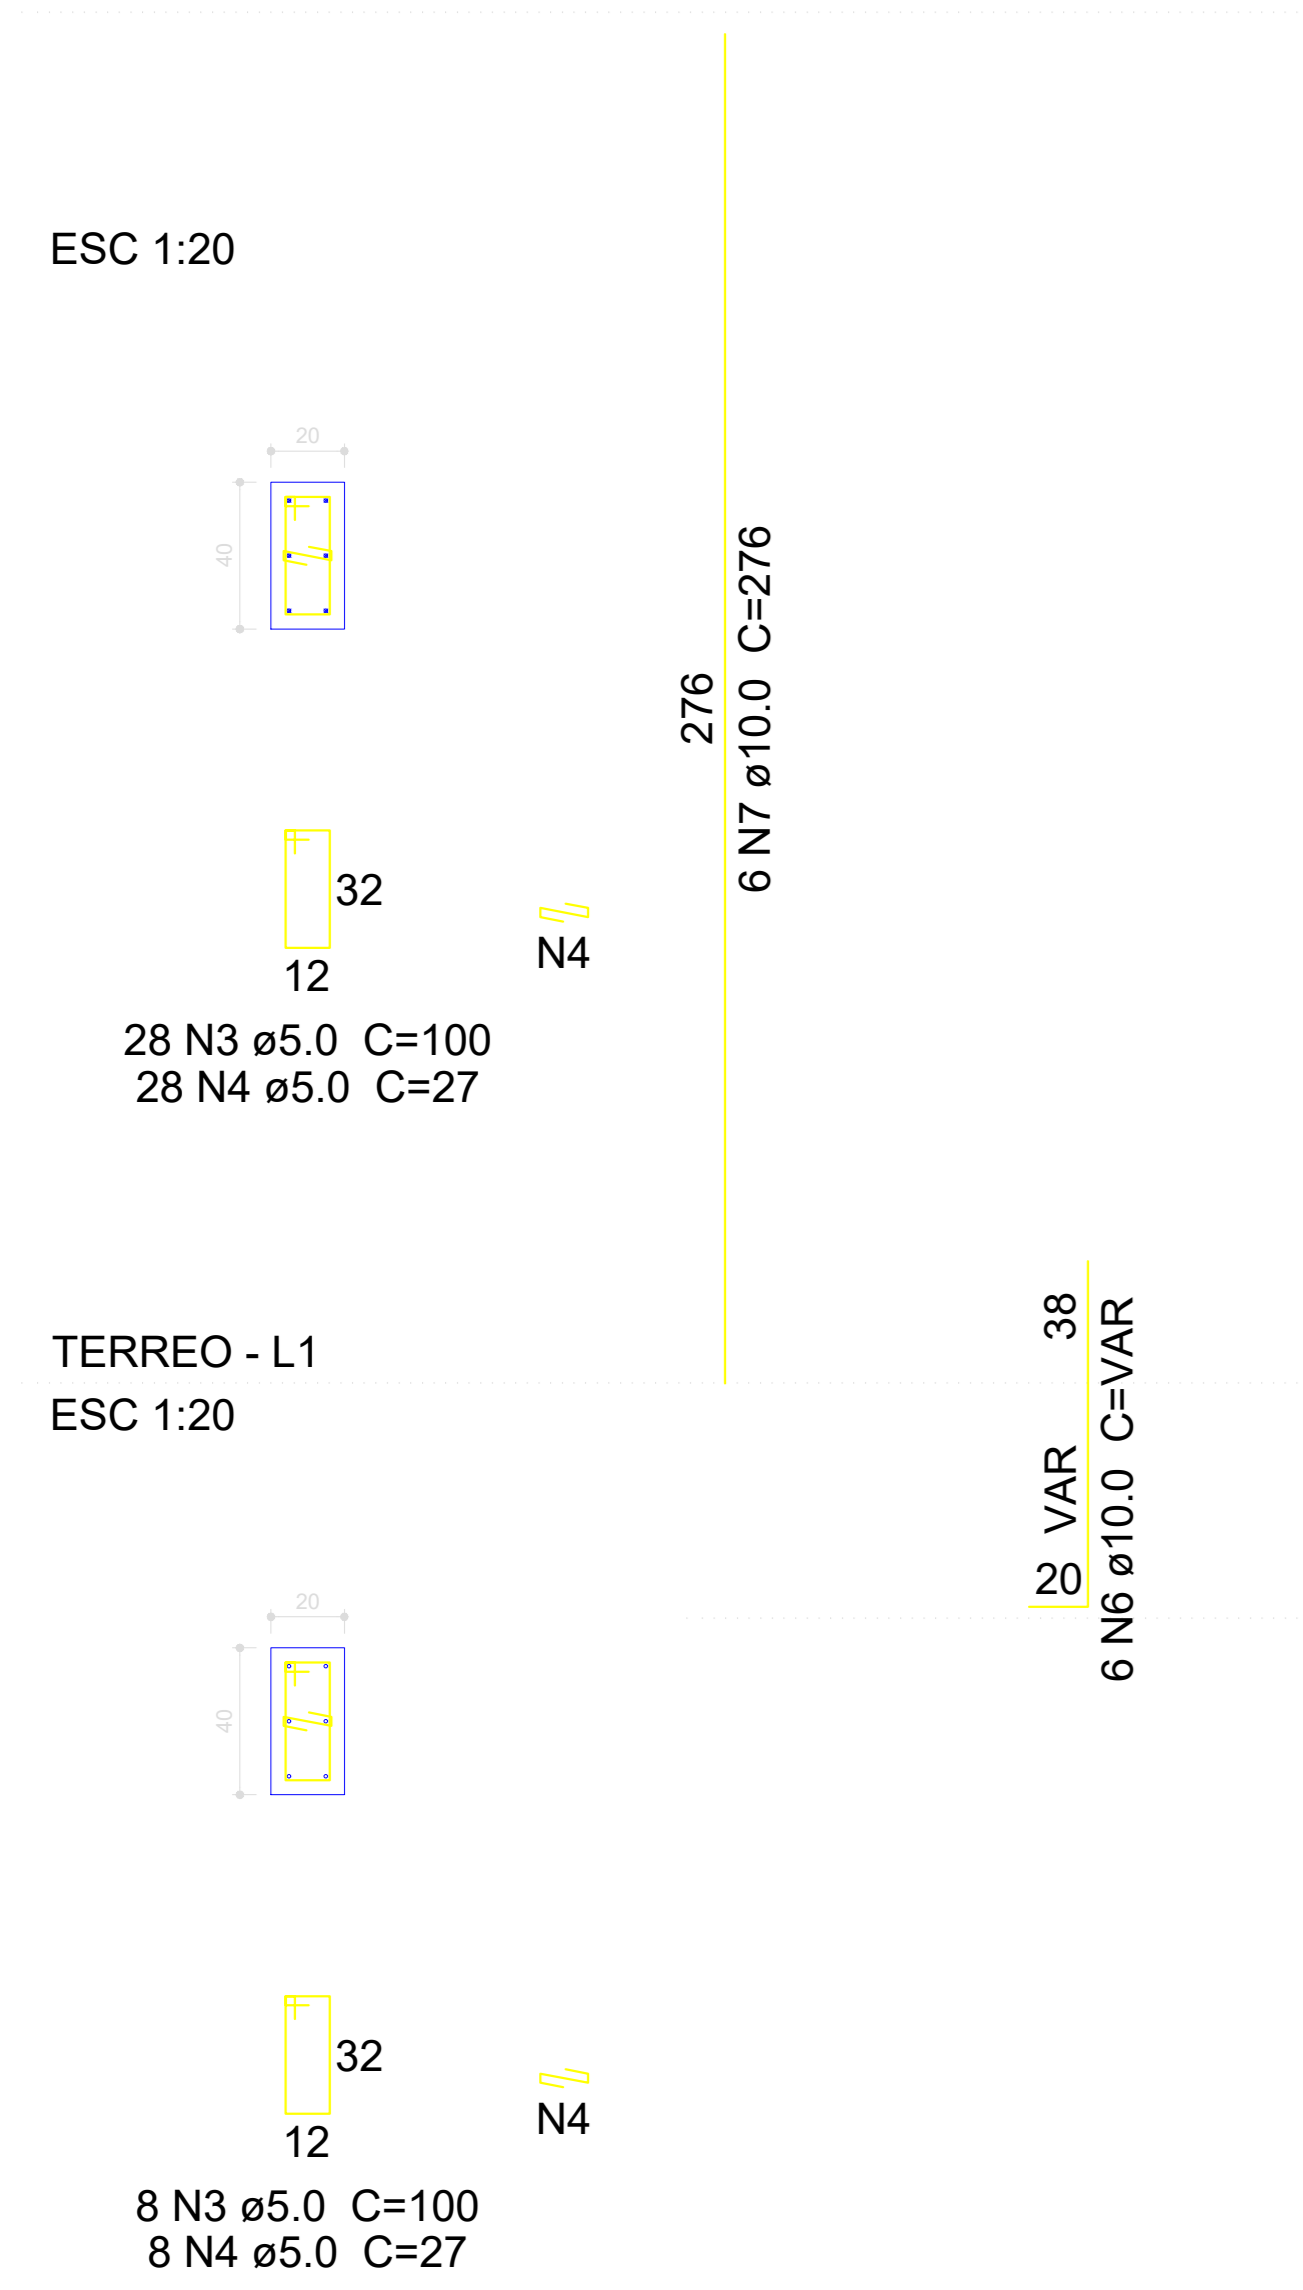


**P19**  
COBERTURA - L2

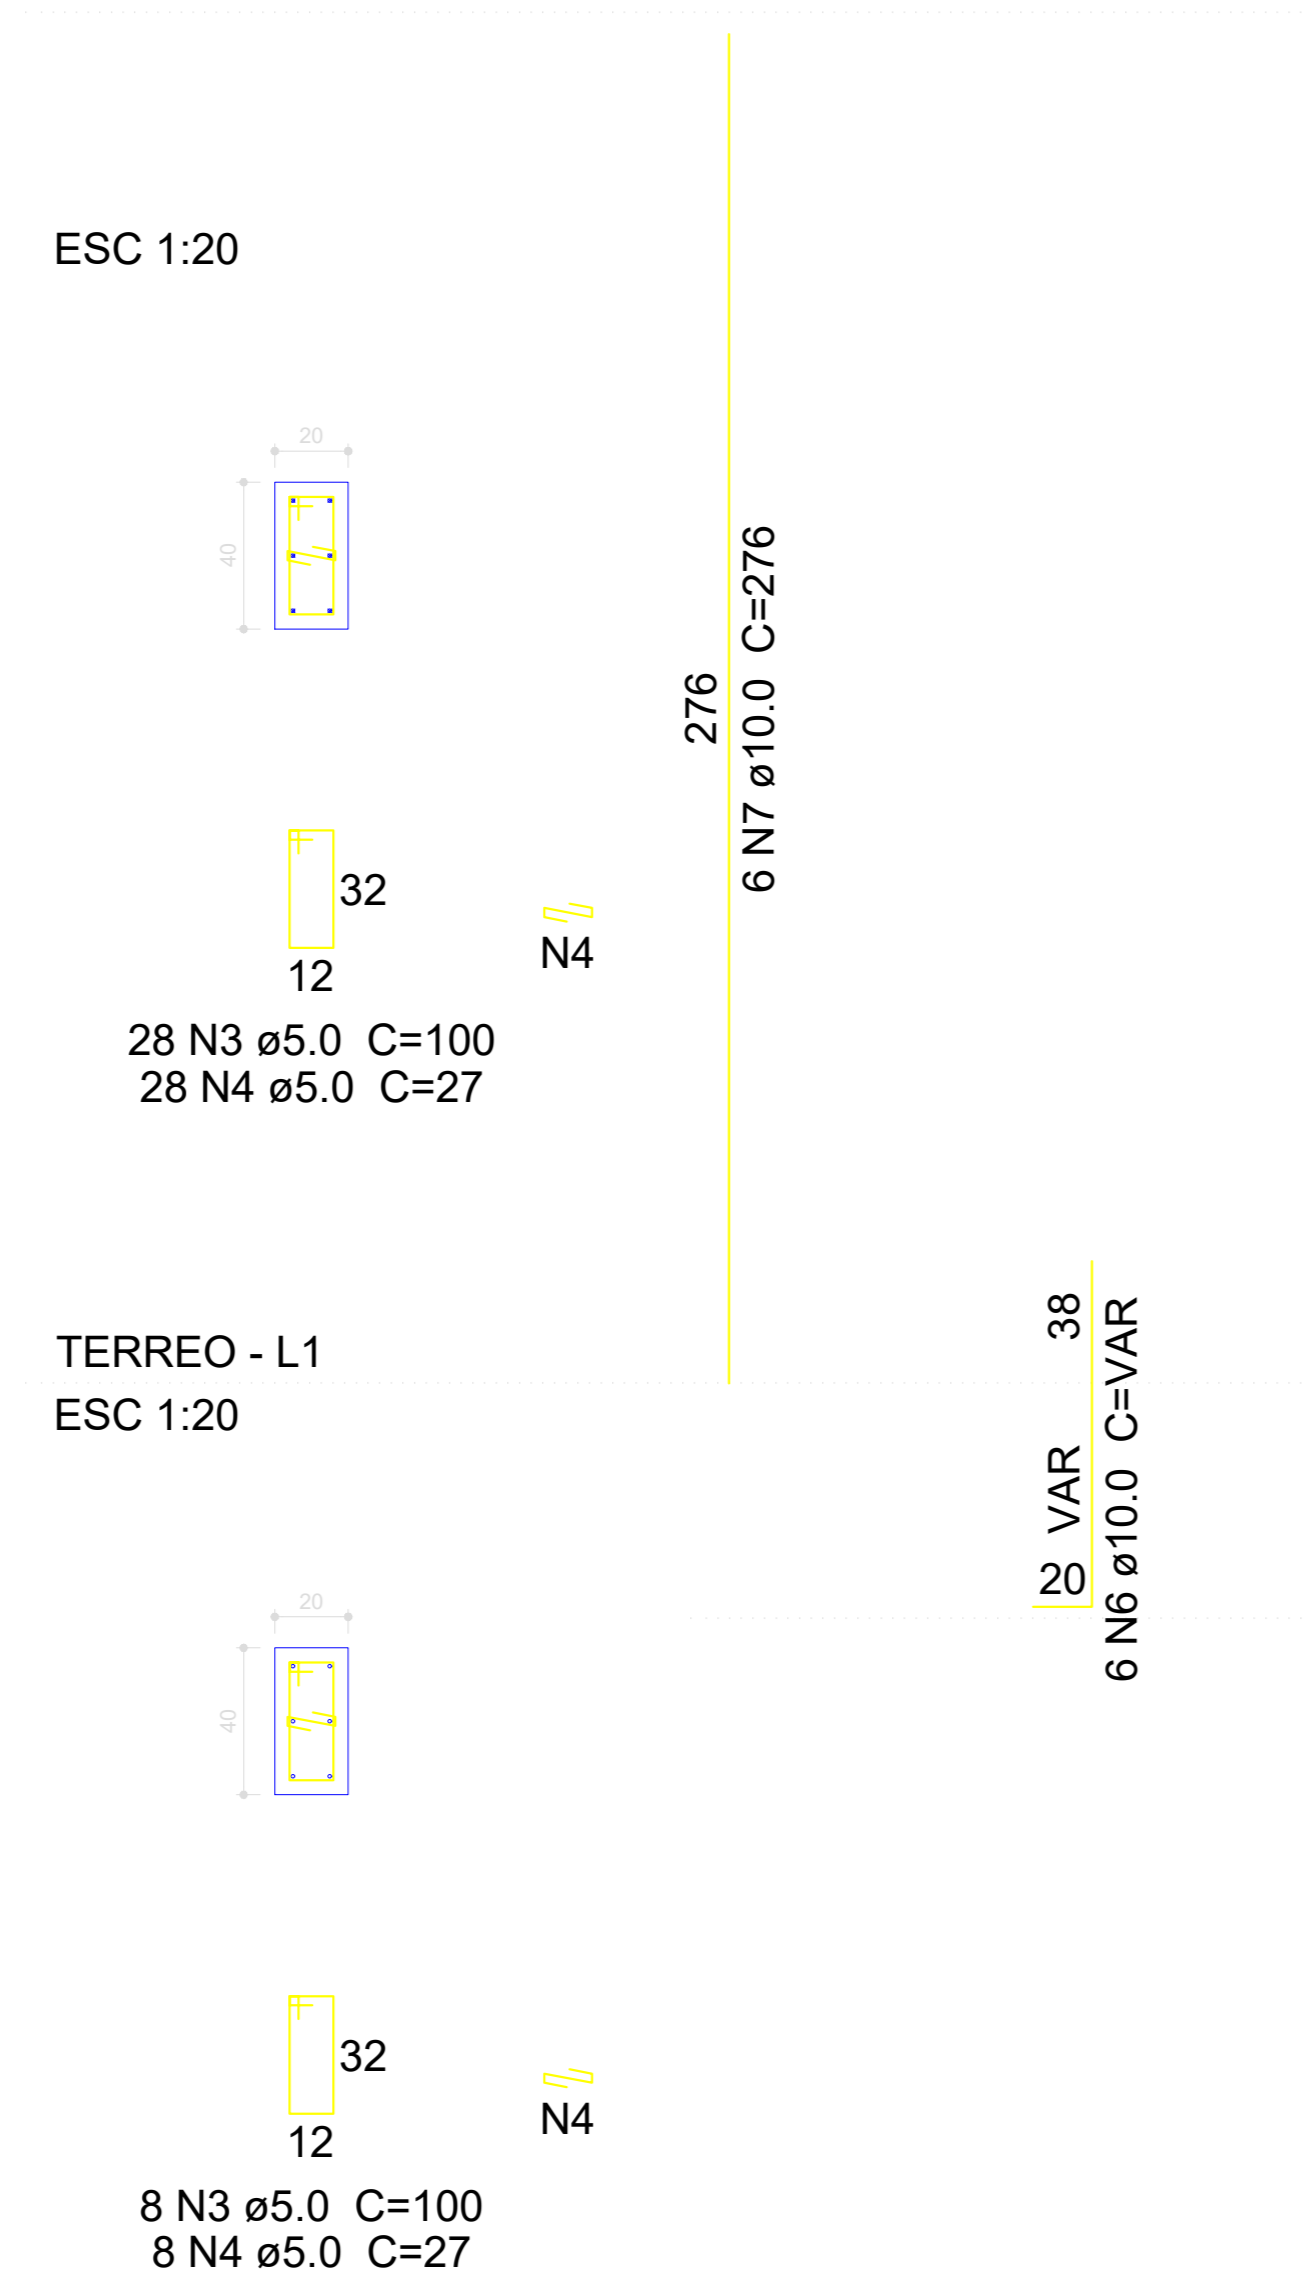


**P20**  
COBERTURA - L2

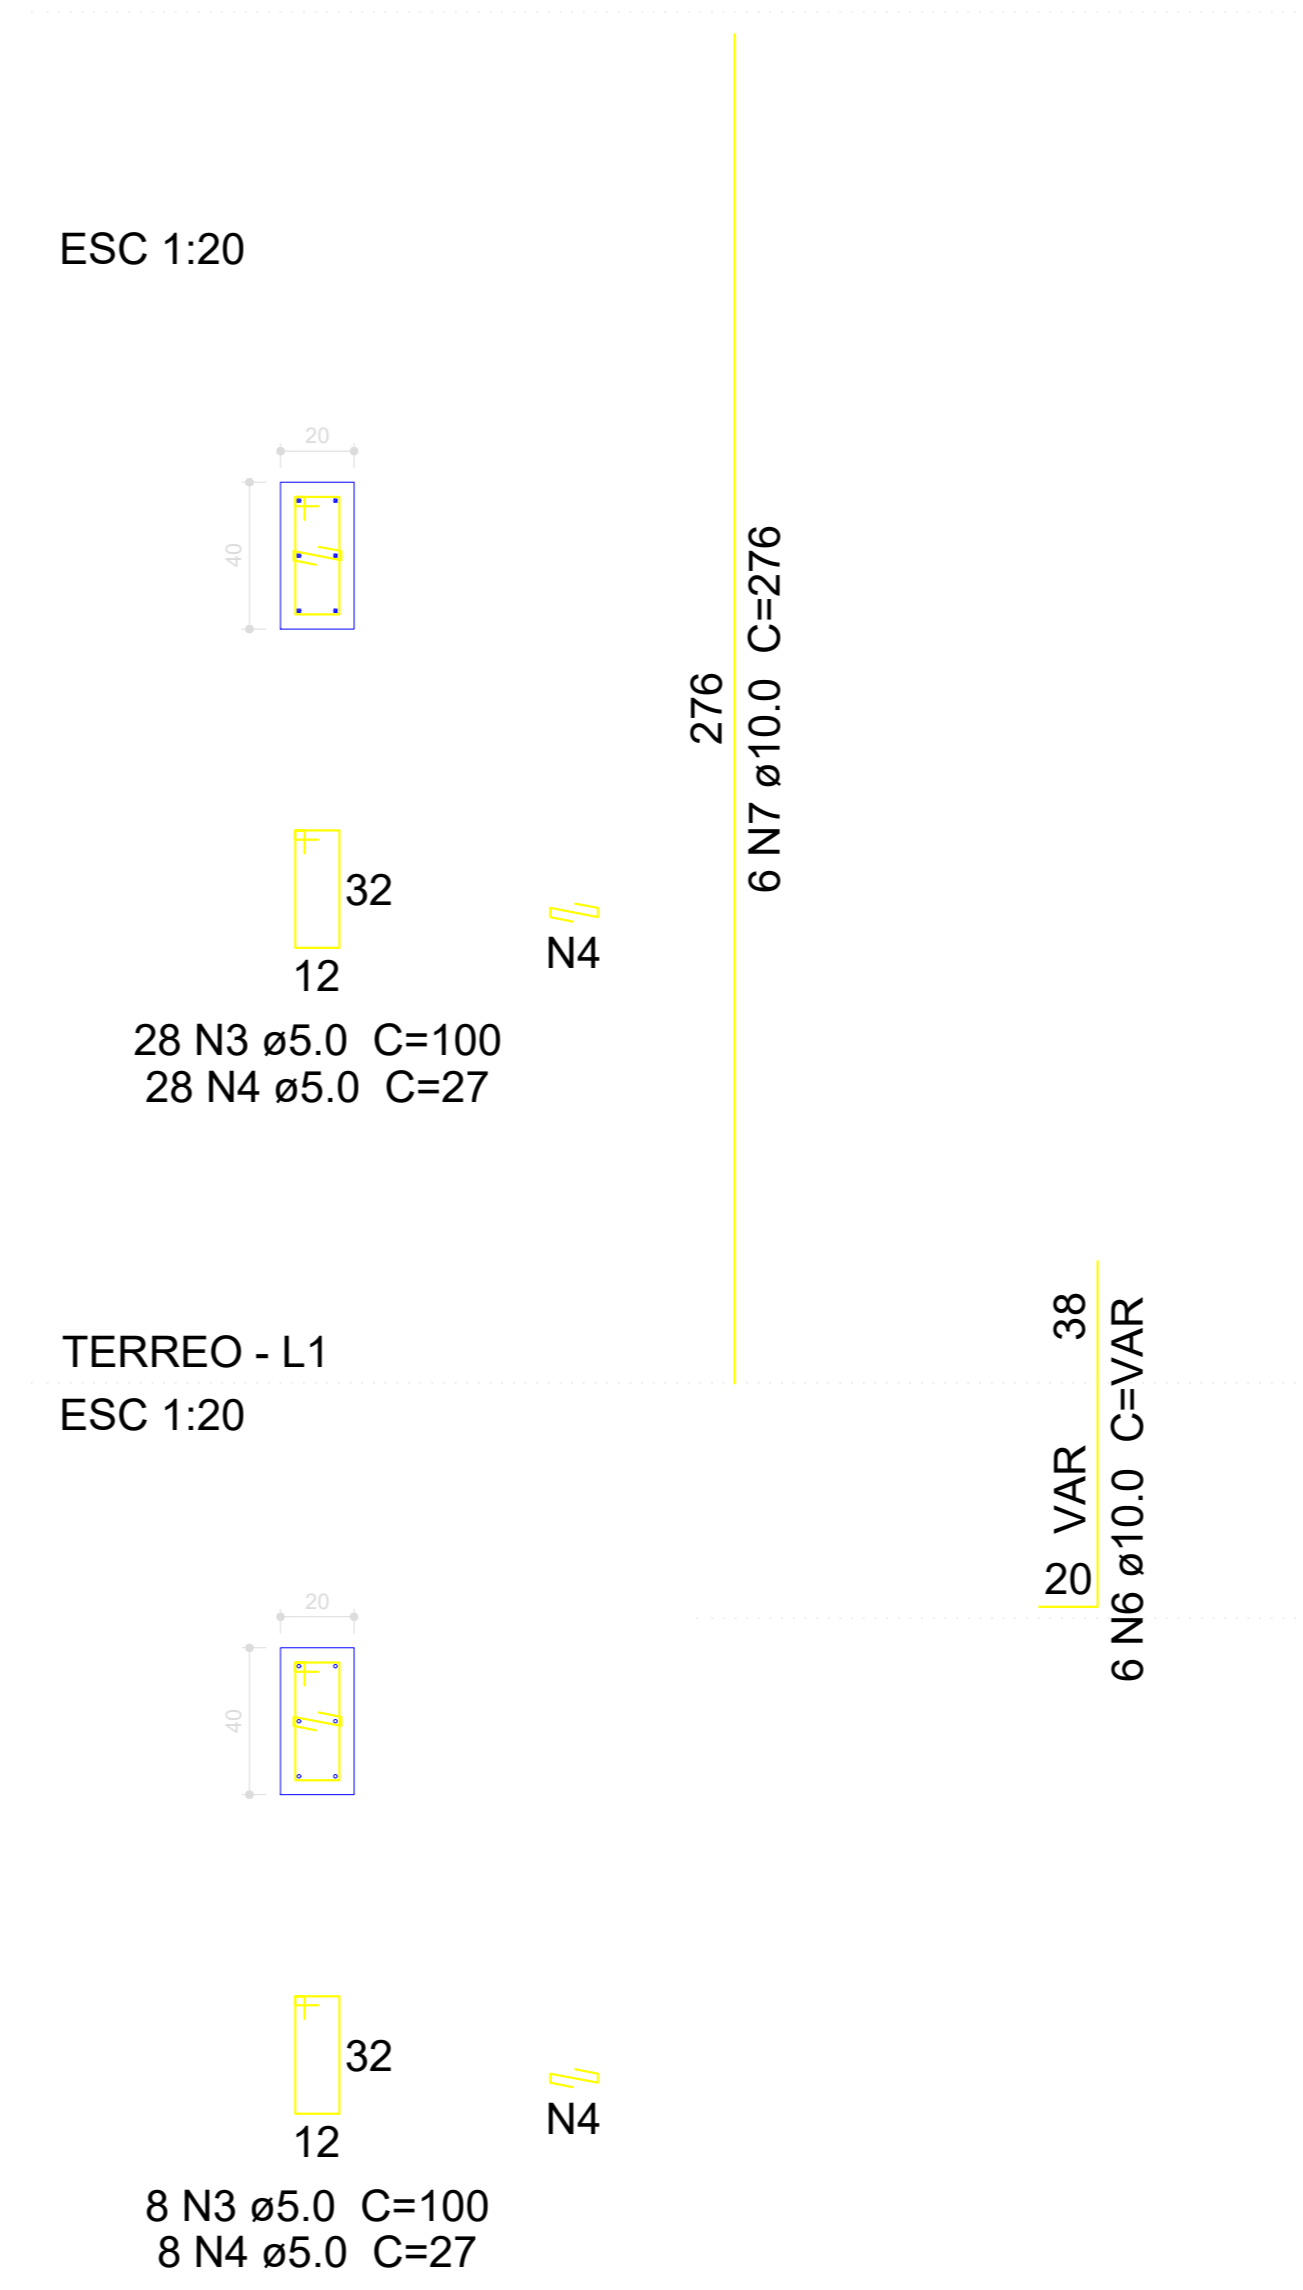


**P21**  
COBERTURA - L2

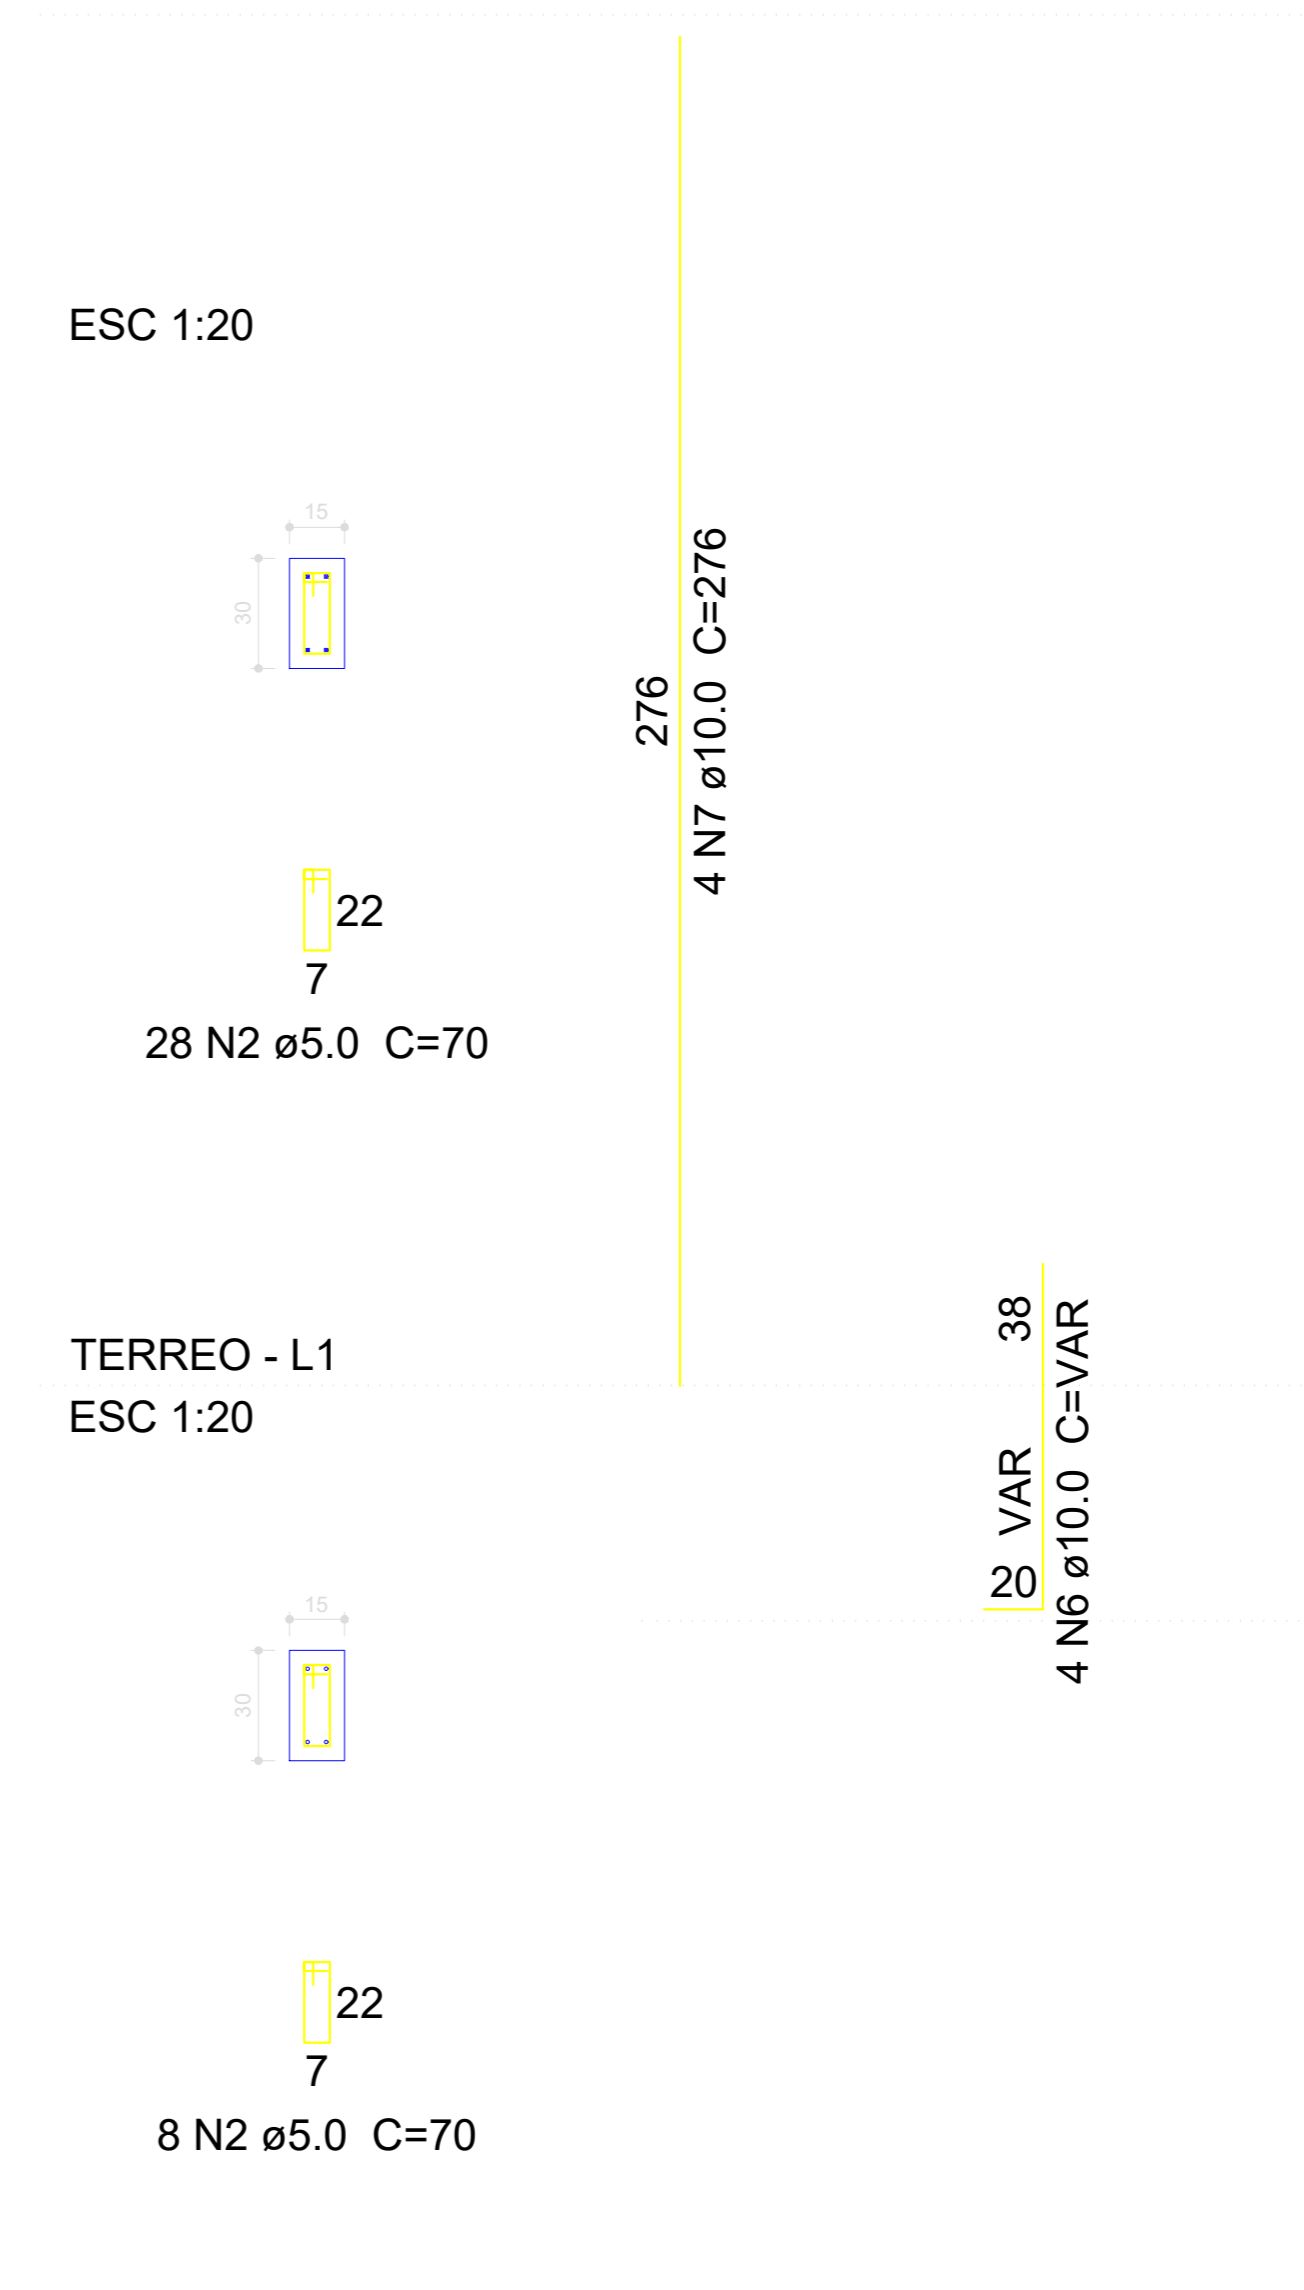


**P24**  
COBERTURA - L2

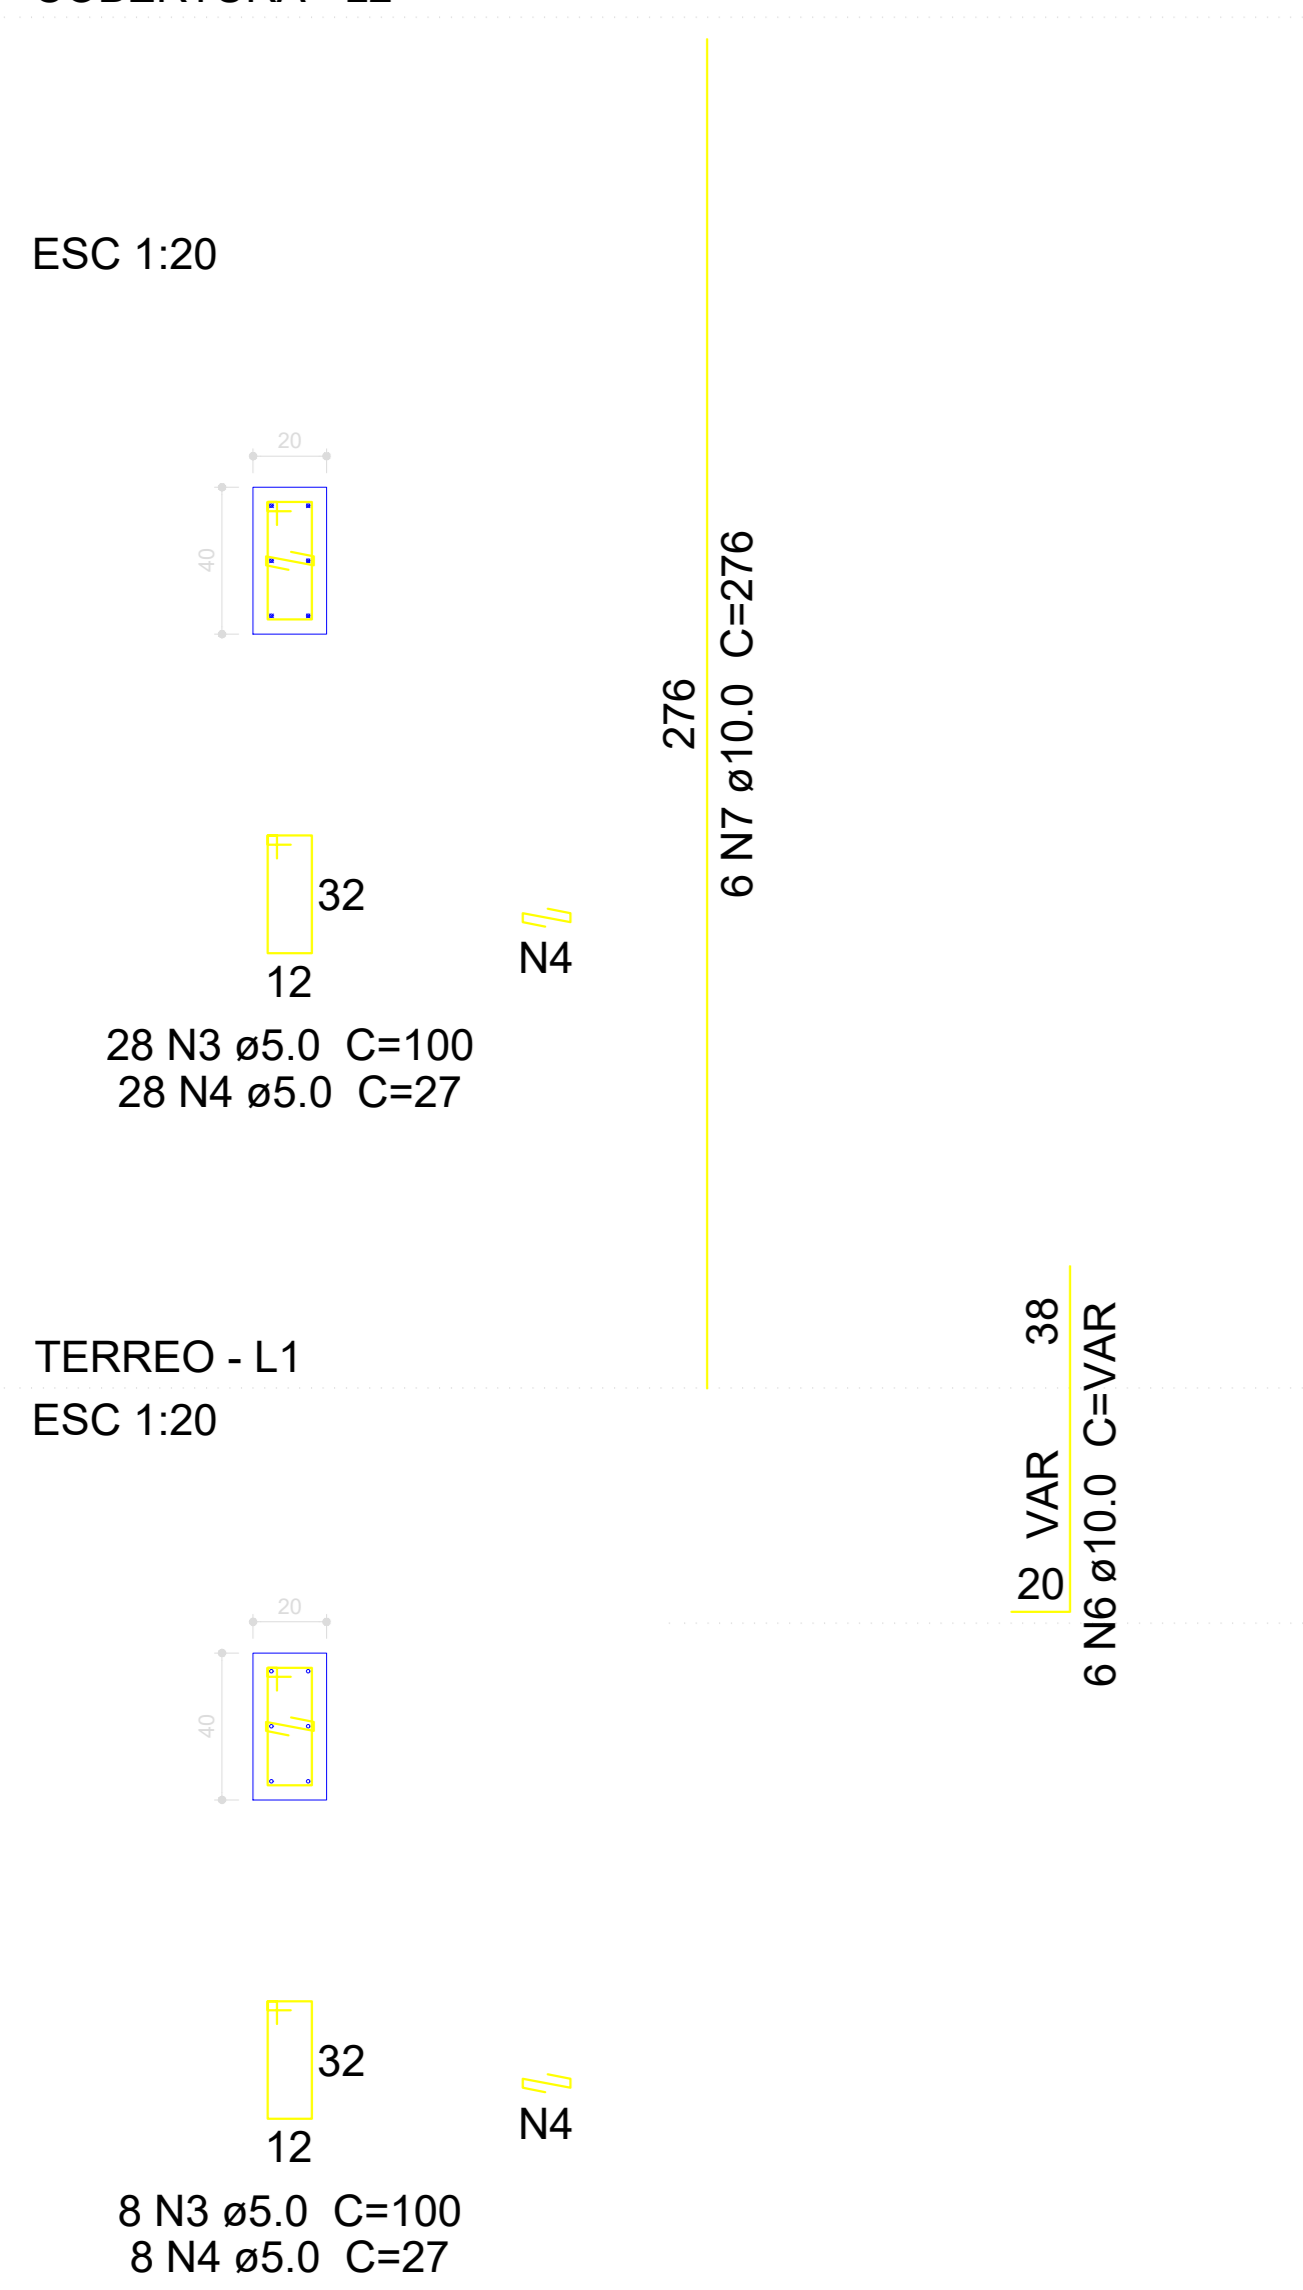


**P25**  
COBERTURA - L2

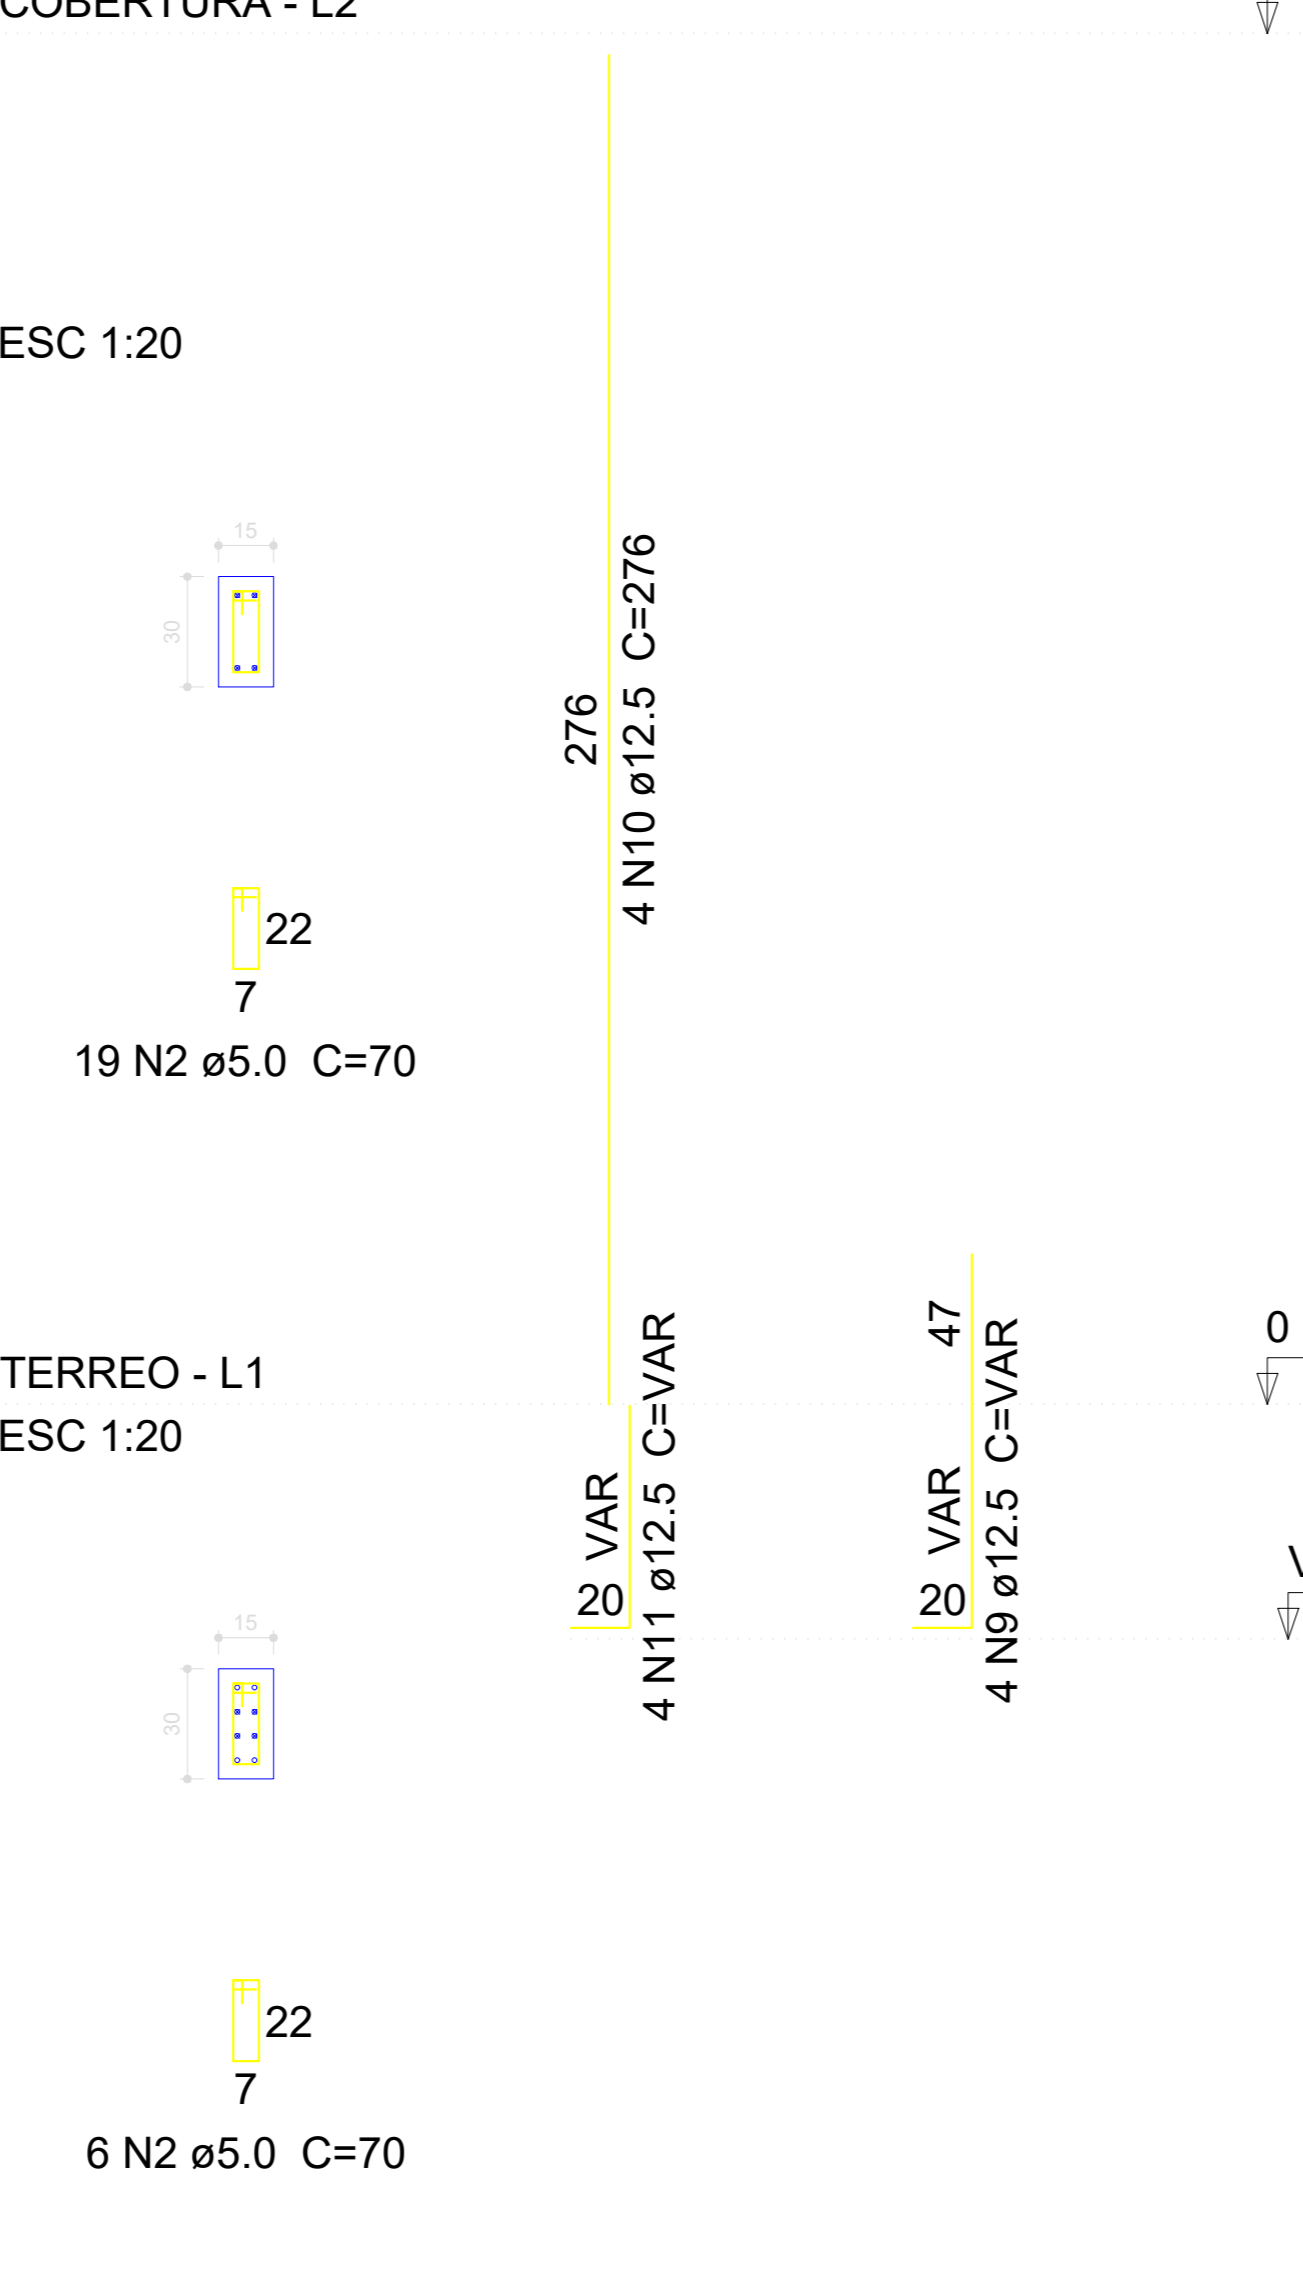

**P26**  
COBERTURA - L2

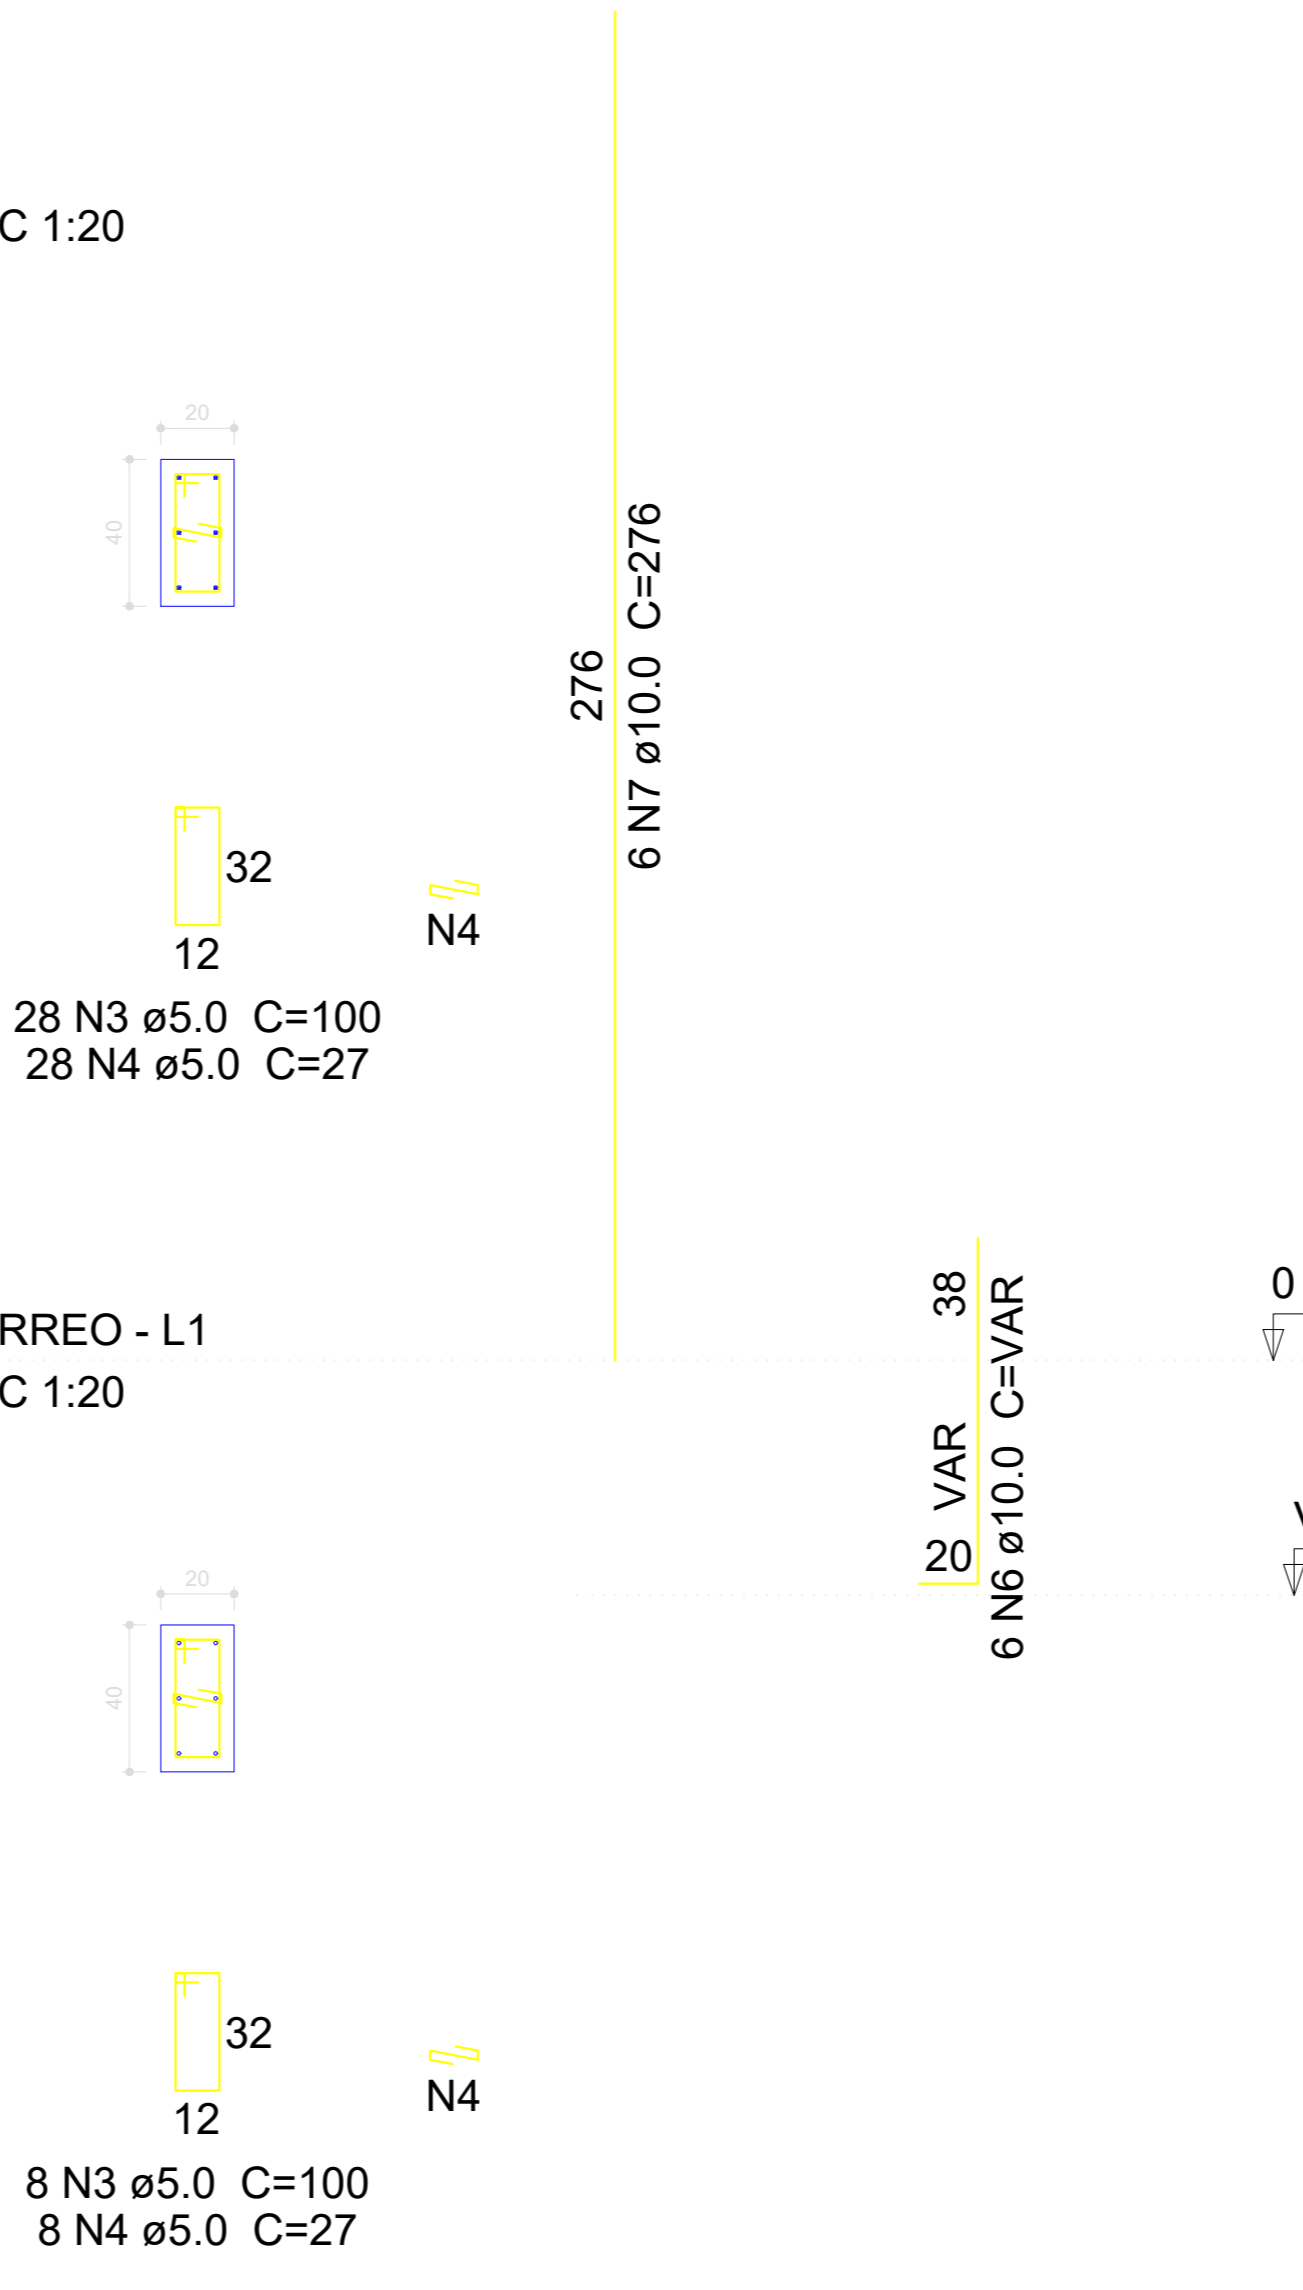

**P27**  
COBERTURA - L2

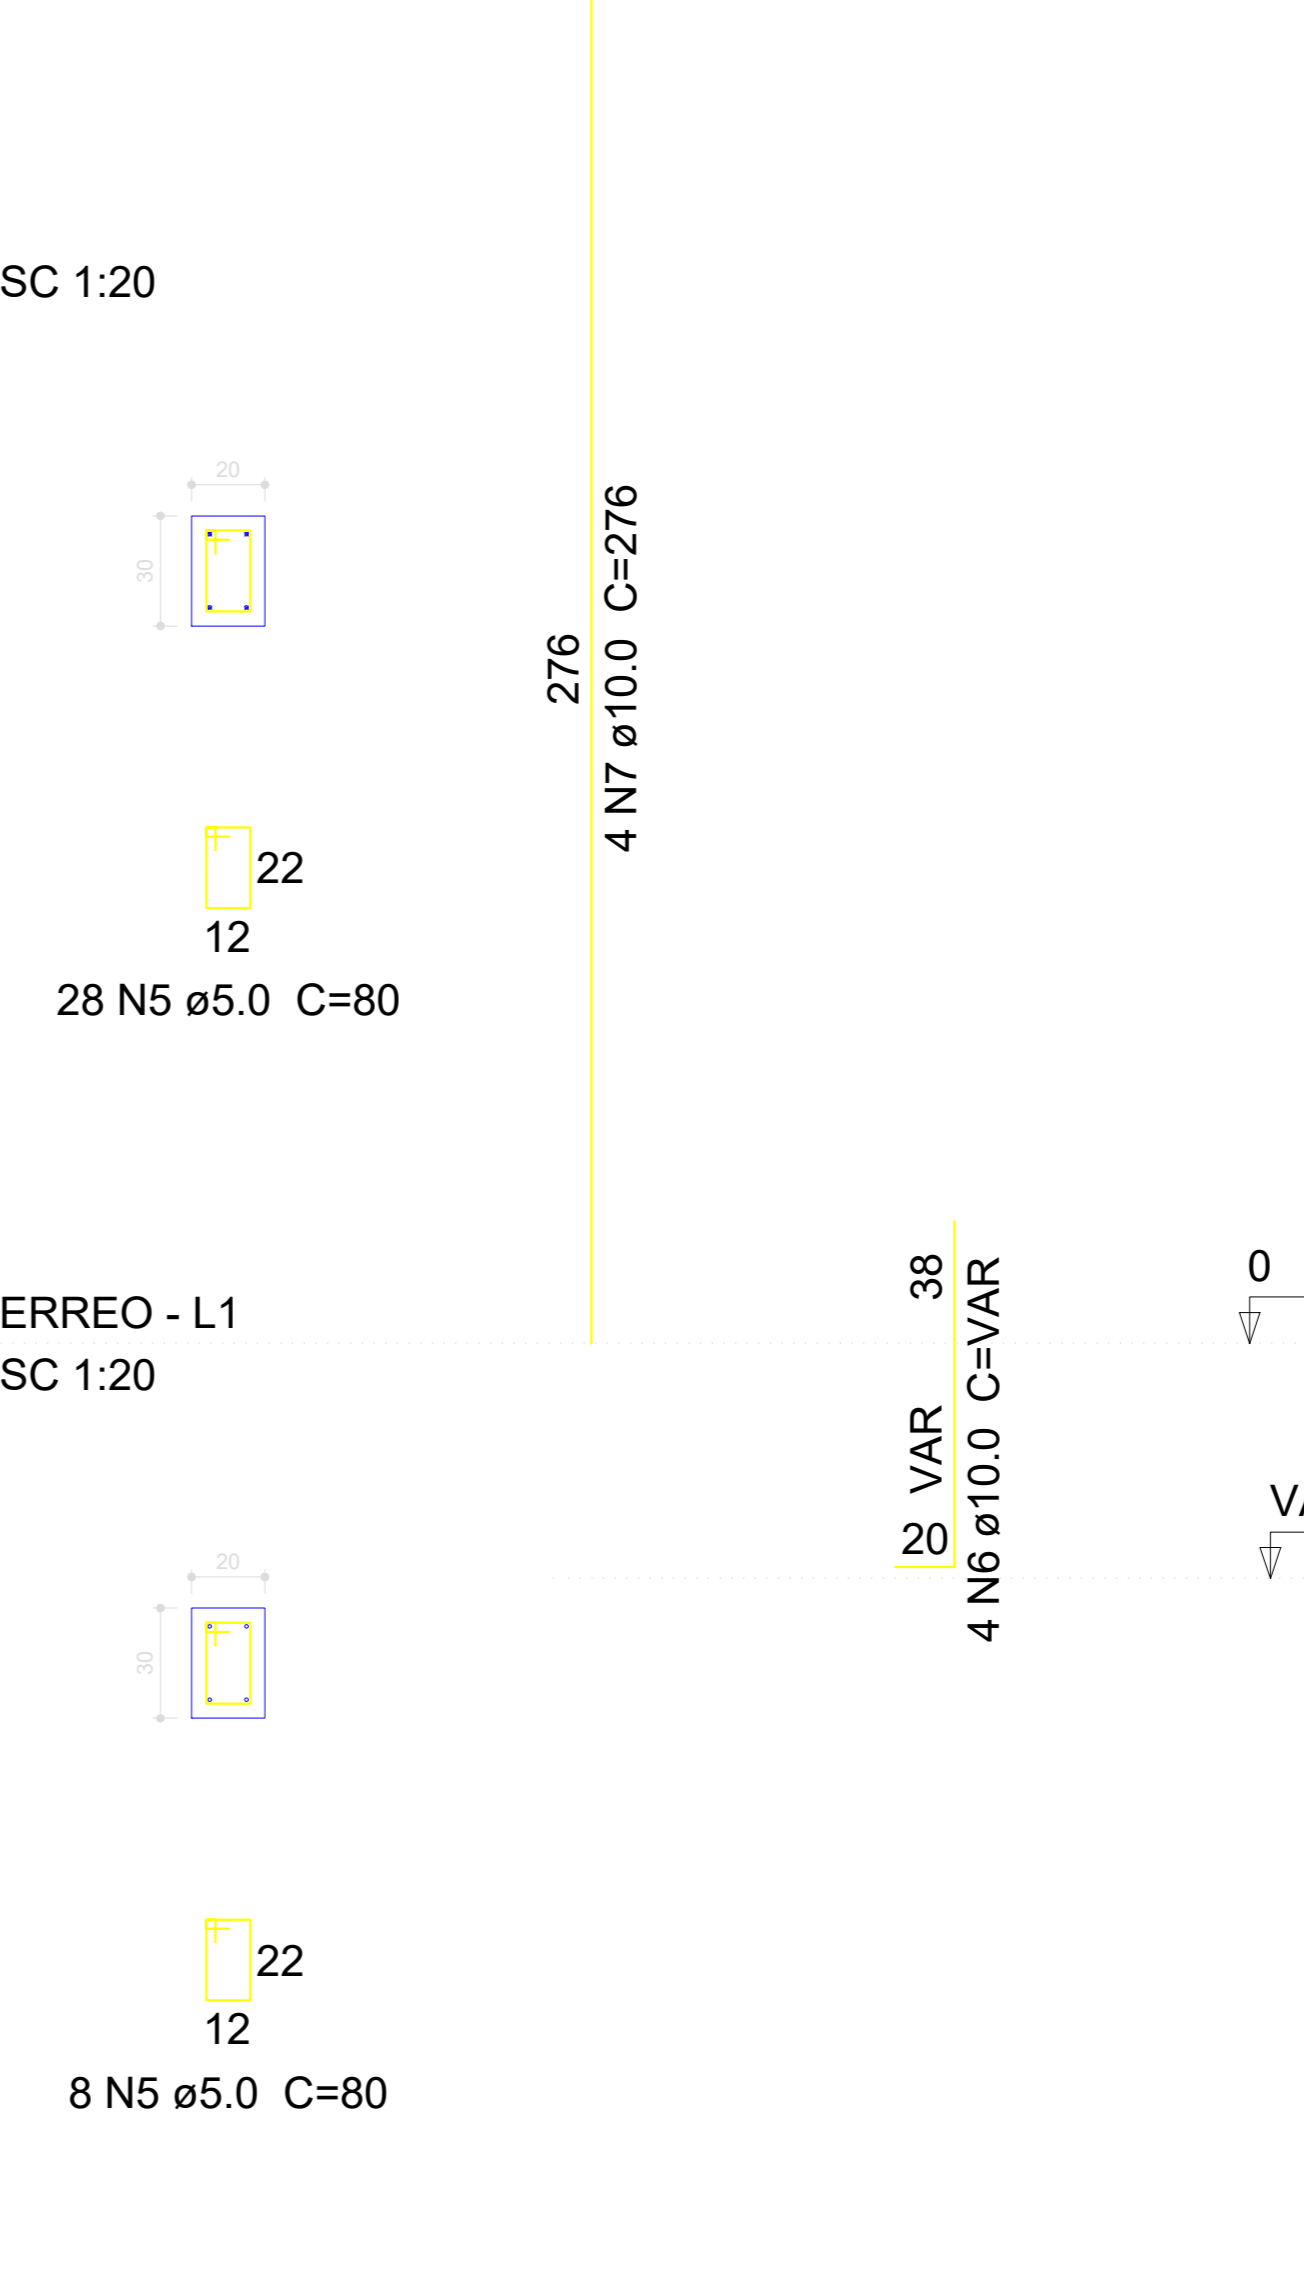

<p>Luiz Carlos Schmulder PREFEITO</p>		<p>Antony N. Fernandes RESPONSÁVEL TÉCNICO</p>	
<p><b>PREFEITURA MUNICIPAL DE BOCAINA DO SUL</b></p>			
<p>Reforma e Ampliação Creche Raulino Felipe dos Santos</p>			
<p>Projeto estrutural, detalhamento dos pilares em prumada 2/3</p>			
<p>Prefeito Luiz Carlos Schmulder</p>		<p>escalas: Indicadas</p>	
<p>Responsável técnico Eng. Antony N. Fernandes</p>		<p>CREA nº 136779-8</p>	
		<p>Prancha nº 04/09</p>	