


Nome	Seção (cm)	Pilar		Carga Máx. (tf)	Carga Min. (tf)	Fundação				
		X (cm)	Y (cm)			Lado B (cm)	Lado H (cm)	h0 / ha (cm)	h1 / hb (cm)	df (cm)
P1	25x25	-1587.50	1550.00	2.6	2.3	70	70	25	25	80
P7	15x30	-2102.50	1305.00	5.6	5.3	90	105	25	25	80
P8	15x30	-1602.50	1305.00	5.6	5.3	95	110	15	30	80
P9	15x30	-305.00	1287.50	4.3	3.9	80	95	25	25	80
P10	20x40	-10.00	1287.50	5.4	5.1	95	115	25	25	80
P11	25x25	-1147.50	1130.00	1.0	0.8	70	70	25	25	80
P14	15x30	-1487.50	860.00	0.9	0.6	60	75	25	25	80
P17	15x30	-305.00	867.50	4.2	3.8	80	95	25	25	80
P18	20x40	-10.00	867.50	5.4	5.0	95	115	25	25	80
P19	20x40	-2100.00	697.50	7.6	7.2	100	120	15	30	80
P20	20x40	-1605.00	697.50	6.5	6.1	100	120	15	30	80
P21	15x30	-1487.50	590.00	1.7	1.2	60	75	25	25	80
P24	20x40	-10.00	584.19	1.6	1.4	65	80	25	25	80
P25	15x30	-2102.50	407.50	5.8	5.5	90	105	25	25	80
P26	20x40	-1605.00	420.00	3.8	3.4	90	105	25	25	80
P27	20x30	-1487.50	205.00	1.7	1.2	60	75	25	25	80
P28	20x30	-1037.50	205.00	1.6	1.0	60	75	25	25	80
P29	20x30	-627.50	205.00	2.7	2.1	65	80	25	25	80
P30	15x30	-270.00	212.50	2.9	2.4	65	80	25	25	80
P31	15x30	-7.50	220.00	1.7	1.4	60	75	25	25	80
P32	15x30	-2095.00	7.50	4.9	4.7	90	105	25	25	80
P33	15x30	-1495.00	7.50	6.2	5.7	90	105	25	25	80
P34	15x30	-1037.50	15.00	5.0	4.3	80	95	25	25	80
P35	15x30	-627.50	15.00	4.6	4.0	70	85	25	25	80
P36	15x30	-270.00	7.50	3.4	2.9	70	85	25	25	80
P37	15x30	-7.50	15.00	1.2	0.9	60	75	25	25	80

Localização no eixo X		Localização no eixo Y	
Coordenadas (cm)	Nome	Coordenadas (cm)	Nome
-2102.50	P7, P25	1552.50	P5
-2100.00	P19	1550.00	P1, P2, P3
-2095.00	P32	1547.00	P4
-1605.00	P20, P26	1545.00	P6
-1602.50	P8	1305.00	P7, P8
-1587.50	P1	1287.50	P9, P10
-1495.00	P33	1130.00	P11, P12, P13
-1487.50	P14, P21, P27	867.50	P17, P18
-1150.00	P2	860.00	P14, P15, P16
-1147.50	P11	697.50	P19, P20
-1037.50	P15, P22, P28, P34	590.00	P21, P22, P23
-870.00	P3, P12	584.19	P24
-627.50	P16, P23, P29, P35	420.00	P26
-590.00	P4, P13	407.50	P25
-305.00	P5, P9, P17	220.00	P31
-270.00	P30, P36	212.50	P30
-10.00	P10, P18, P24	205.00	P27, P28, P29
-7.50	P6, P31, P37	15.00	P34, P35, P37
		7.50	P32, P33, P36

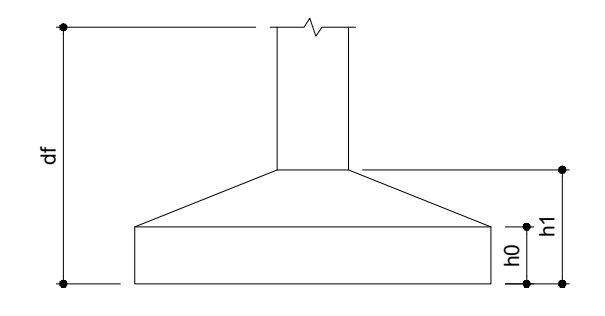

Planta de locação escala 1:50

Luiz Carlos Schmulder PREFEITO		Antony N. Fernandes RESPONSÁVEL TÉCNICO	
PREFEITURA MUNICIPAL DE BOCAINA DO SUL			
Reforma e Ampliação Creche Raulino Felipe dos Santos			
Projeto estrutural, Locação das sapatas			
Prefeito Luiz Carlos Schmulder		escalas: Indicadas	
Responsável técnico Eng. Antony N. Fernandes		CREA nº 136779-8	
		Prancha nº 02/09	